
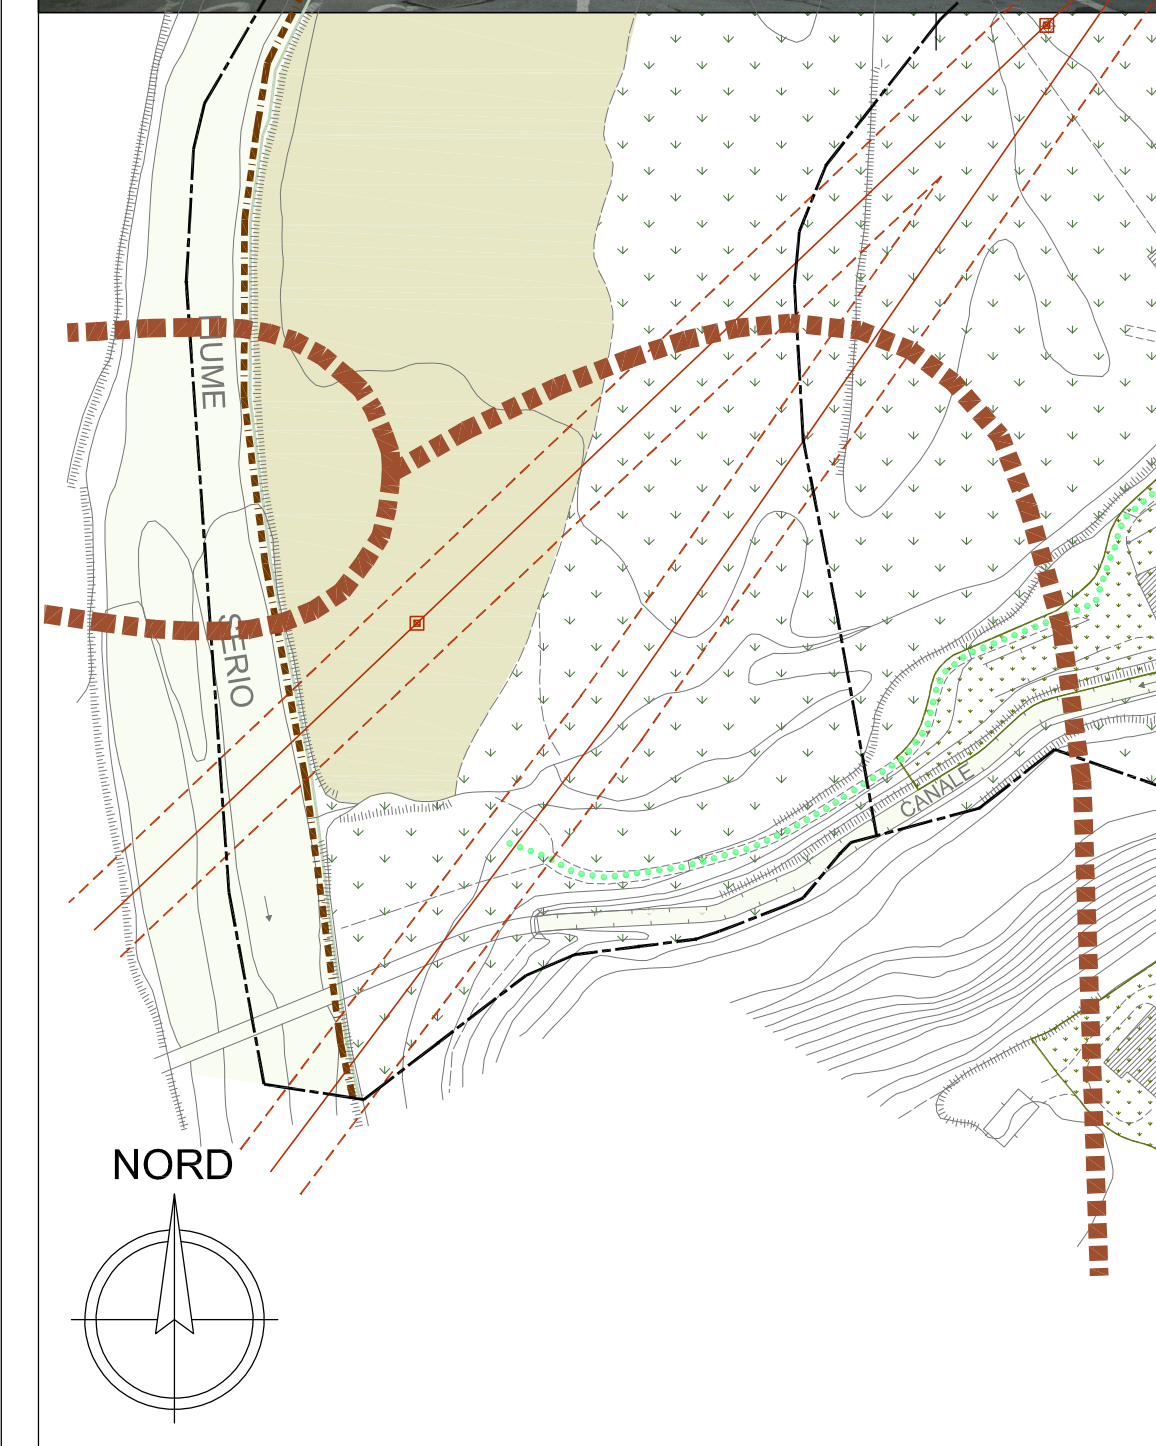
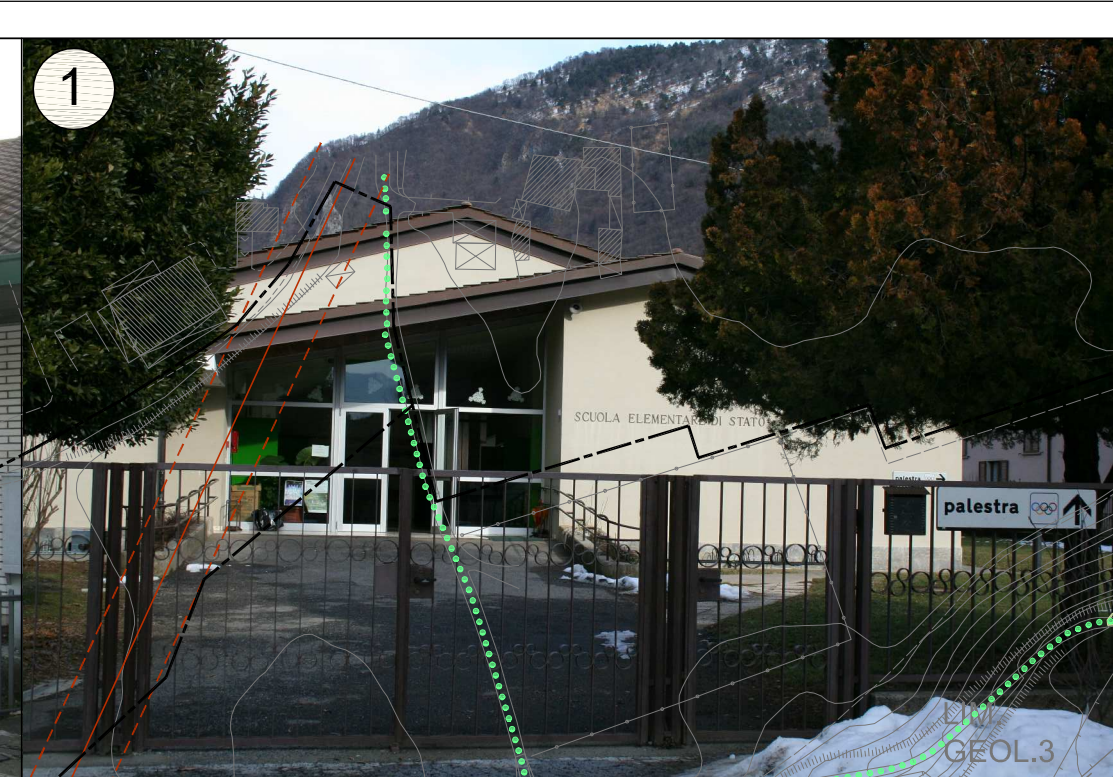


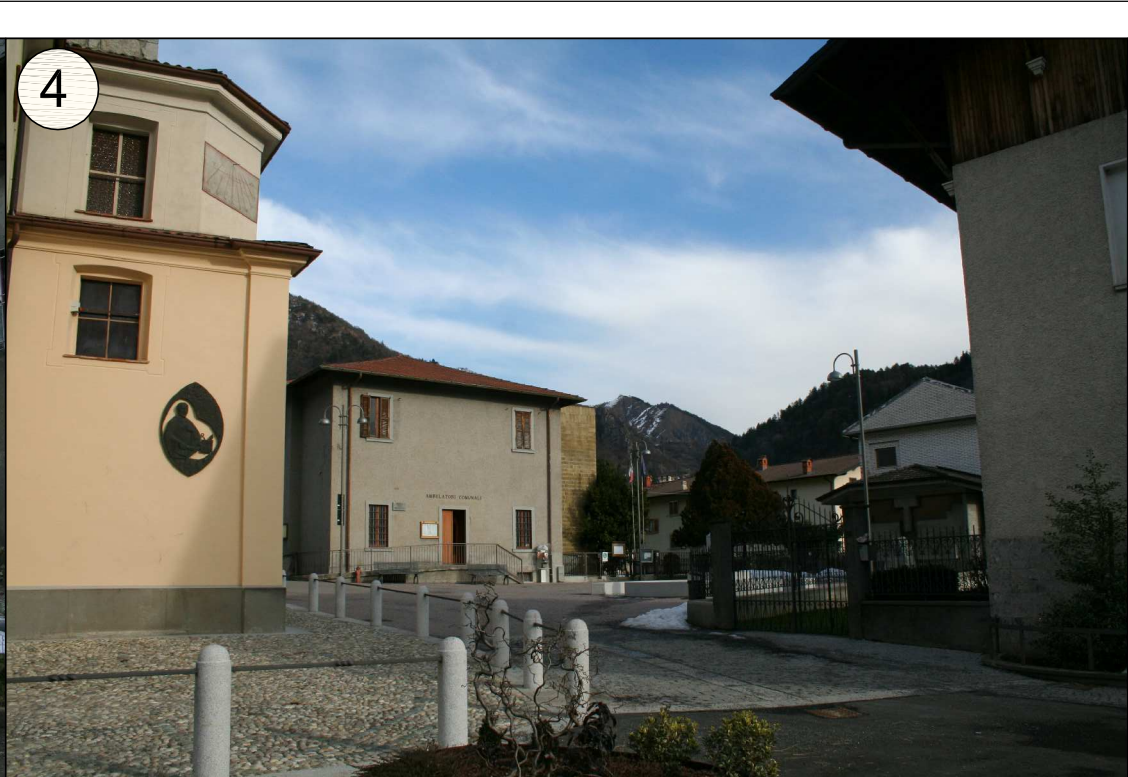

COMUNE DI PIARIO
Provincia di Bergamo

P.G.T. - Piano del Governo del Territorio
L.R. Lombardia 11 marzo 2005 n.12

PIANO DEI SERVIZI
Art. 9 comma 1 L.R. 12/2005

La lettura dello spazio
pubblico e d'uso pubblico
Progetto

TAV. 3s

DATA
aprile 2012

Delibera di Approvazione
a seguito osservazioni
n.2 del 04.04.2012

SCALA
1: 2.000

Responsabile
dell'Area Tecnica
Dott. Arch. Alessandra Pellegrini
Il Segretario Comunale
Dott. Luigi Vezzoli

Il Sindaco
Pietro Visini

Il Progettista
Dott. Ing. Giampaolo Benzonil
collaborazione
Dott. Arch. Patrizia Gianelli

26

LEGENDA

Perimetro del confine comunale

Ambiti governati dal Piano dei Servizi

Servizi pubblici e privati di progetto:

Servizi per l'istruzione:

Ampliamento della palestra, attività collettive

Spazi attrezzati per il verde e la sosta

Giardini ed aree ricreative

Parcheggi

Belvedere

Ambiti di riqualificazione e di interazione dei percorsi e delle aree di interesse tra l'ambito del bosco e l'ambito del fiume:

Parco fluviale

Superficie del PLIS provinciale

all'interno del confine comunale di Piario

Campestri e attraversamenti dell'abitato

Salvaguardia e/o potenziamento delle aree di interesse

Ambiti di trasformazione

Aree a servizi interagenti per funzioni e destinazioni con l'Ospedale di Groppino

Interventi sulla viabilità

Viabilità provinciale di progetto

Sedi viarie di progetto

Sedi ciclabili di progetto

21

Limiti di rispetto del paesaggio fluviale del Serio

Ambito di rispetto delle fonti

Rispetto cimiteriale

Rispetto di pozzi, serbatoi ed altri servizi tecnologici

Rispetto indicativo degli elettrodotti - verifiche secondo Legge

25

VERIFICA DELLO STANDARD

ABITANTI AL 31.12.2010

n. 1.106

TURISTI AL 31.12.2010

n. 690

TOTALE AL 31.12.2010

n. 1.796

SERVIZI ESISTENTI

182861.18 Mq.

ABITANTI AL 31.12.2015

n. 1.206

Servizi per l'istruzione:

3613.03 Mq.

3.00 Mq./Ab.

Servizi di interesse comune:

13002.47 Mq.

10.78 Mq./Ab.

Spazi attrezzati per gioco e sport:

29071.09 Mq.

24.10 Mq./Ab.

Parcheggi (+)

9605.24 Mq.

7.96 Mq./Ab.

TOTALE

55291.83 Mq.

45.84 Mq./Ab.

TURISTI STANZIALI AL 31.12.2015

n. 690 + n. 240 = n. 930

TOTALE AL 31.12.2015

n. 1.206 + n. 930 = n. 2.136

Servizi di interesse comune:

13002.47 Mq.

6.09 Mq./Ab.

Spazi attrezzati per gioco e sport e Parco Fluviale:

157534.45 Mq.

73.75 Mq./Ab.

Parcheggi (con parcheggio vicinanza Parco Fluviale)

17217.24 Mq.

8.06 Mq./Ab.

TOTALE

187754.16 Mq.

87.90 Mq./Ab.

ABITANTI AL 31.12.2015

n. 1.206

N. 1206 abitanti da proiezione reale

N. 100 abitanti da addetti ospedale

(da ipotesi alloggi 40 x 2.5 abitanti)

TURISTI STANZIALI AL 31.12.2015

n. 930

N. 690 turisti al 31.12.2010

N. 240 turisti da previsione di crescita

(ipotesi 2° case 230 x 3 turisti)

(ipotesi 2° case 80 x 3 turisti)