


Belvedere di San Rocco: potenziamento di area attrezzata

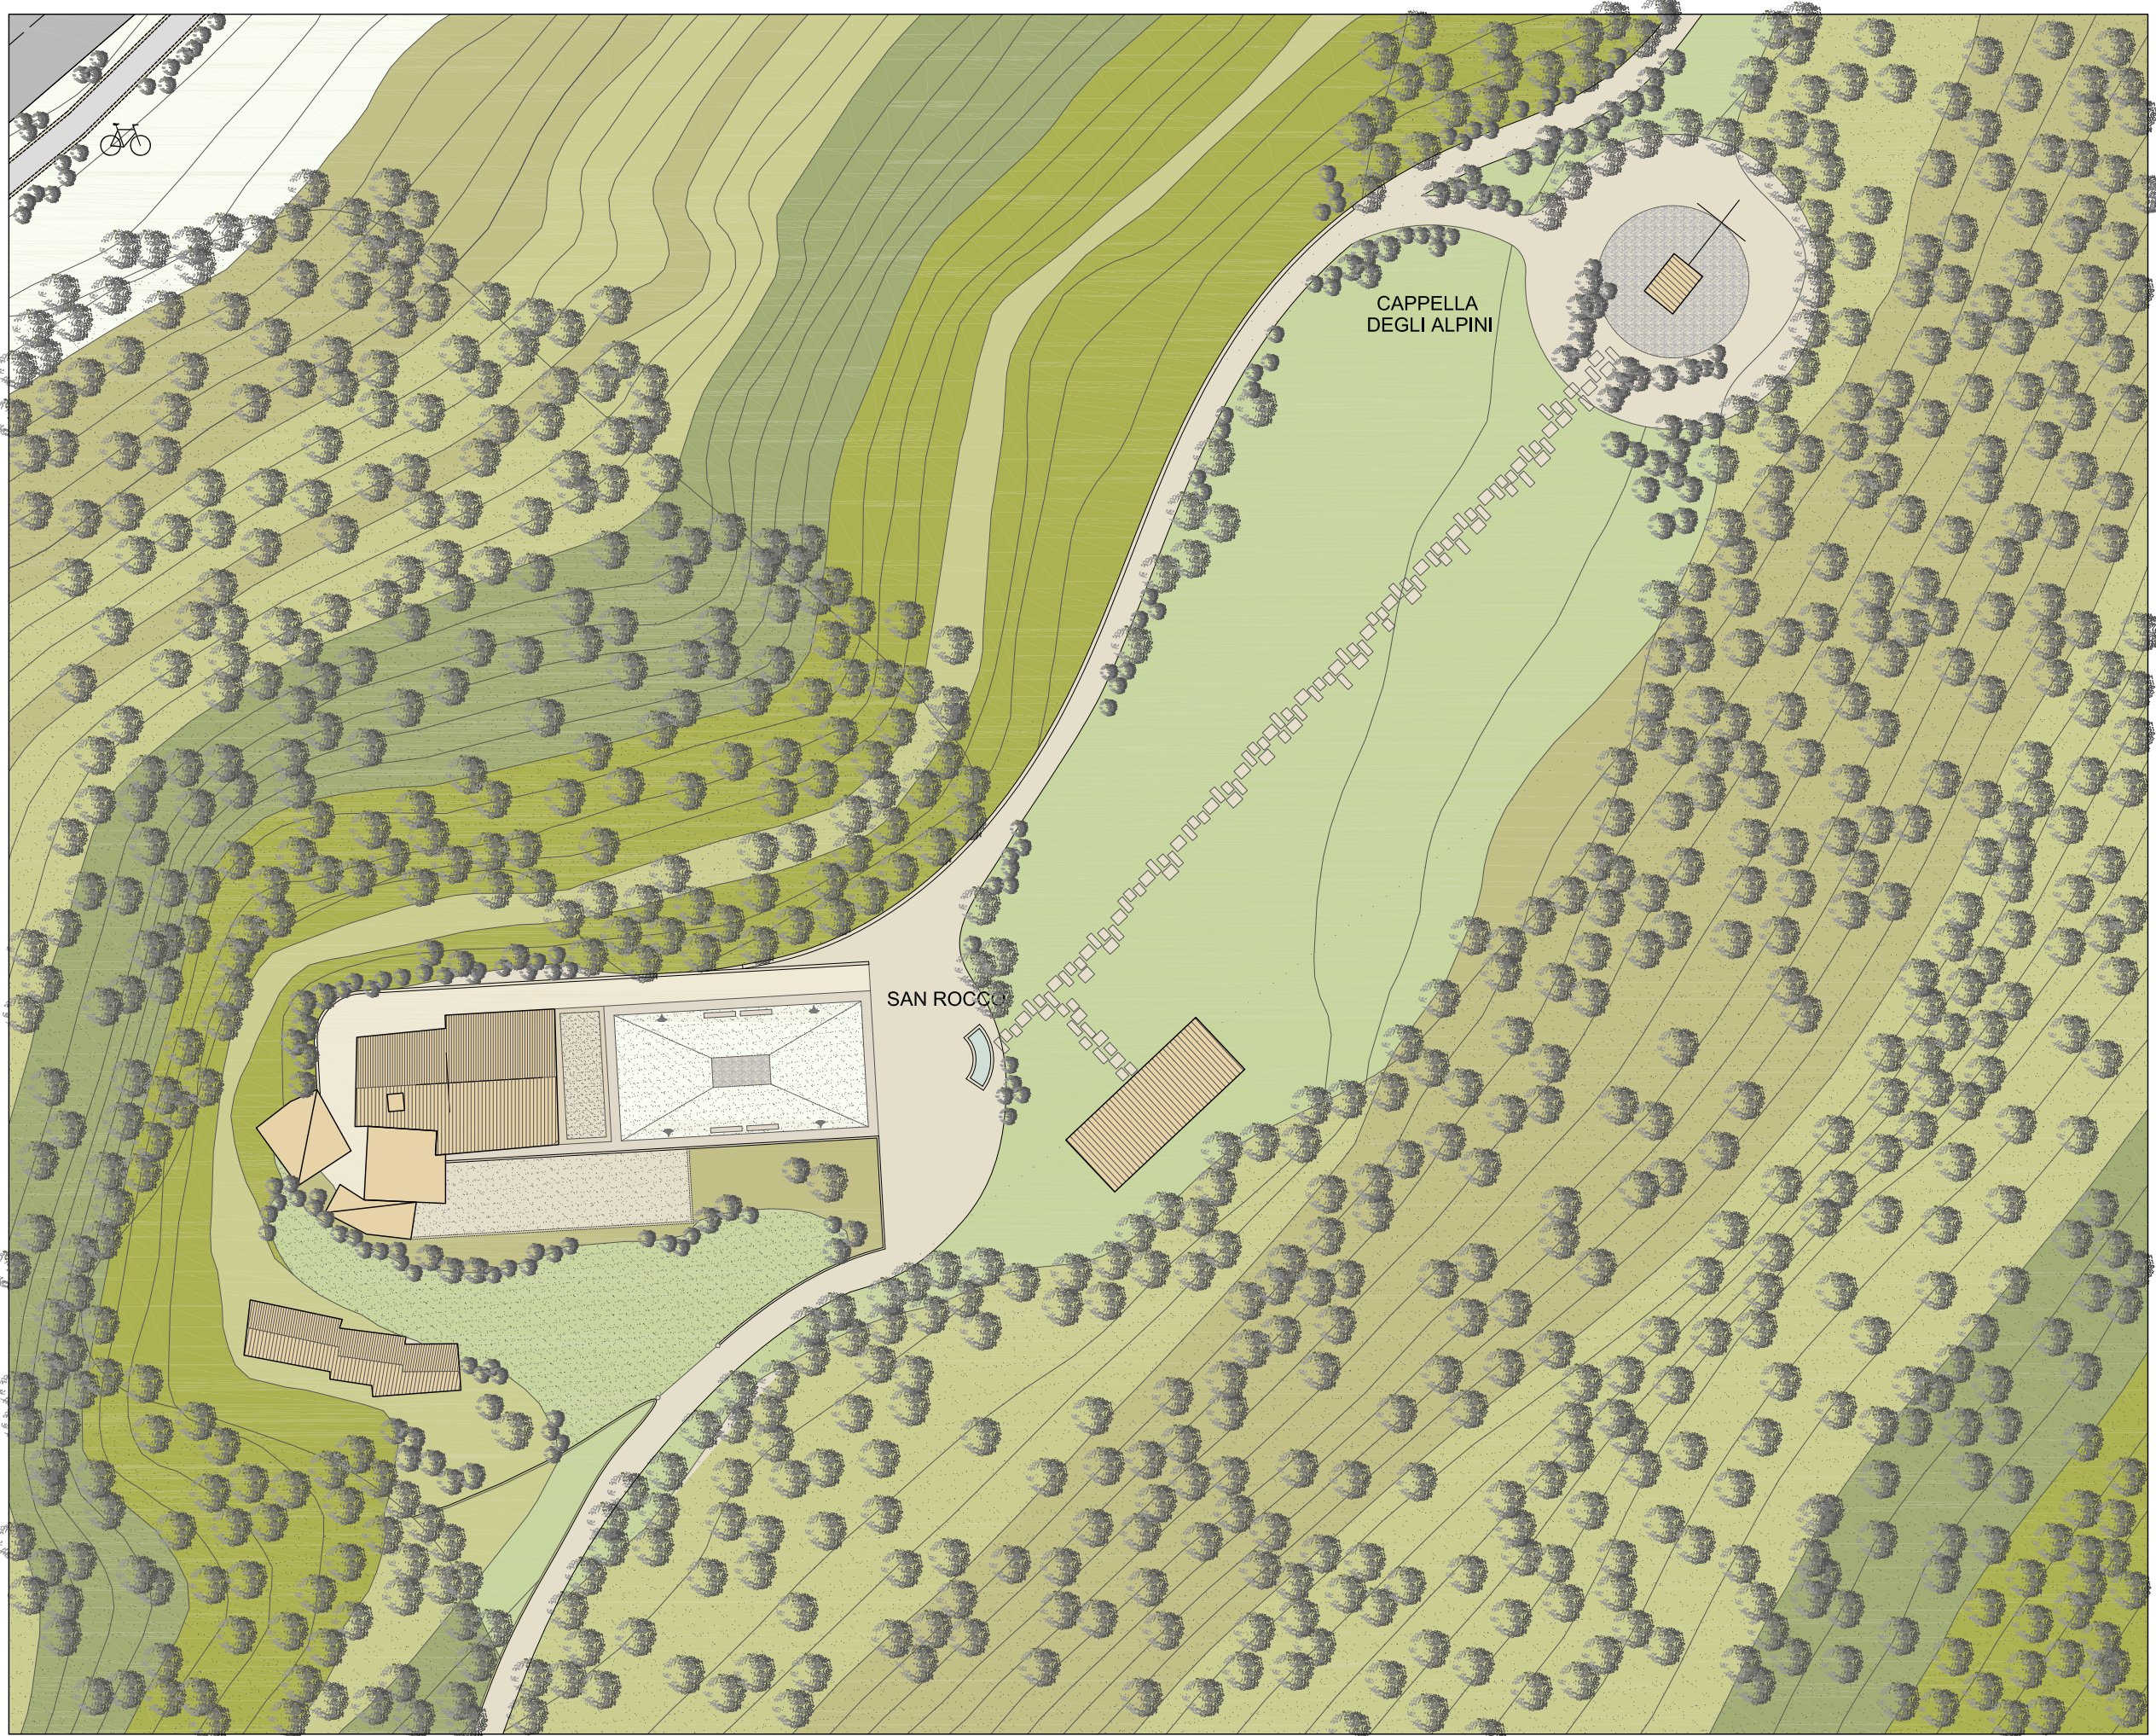

Verso Villa D'Ogna

Ambito
del fiume

Ambito
del bosco

Verso Clusone

Verso Parre



Belvedere di Piazza Roma: realizzazione in corso

COMUNE DI PIARIO
Provincia di Bergamo

P.G.T. - Piano del Governo del Territorio
L.R. Lombardia 11 marzo 2005 n.12



PIANO DEI SERVIZI
Art. 9 comma 1 L.R. 12/2005

Interazione dei sistemi
del verde e dei percorsi

TAV. 4s

DATA
aprile 2012

Delibera di Approvazione
a seguito osservazioni
n.2 del 04.04.2012

SCALA
1: 2.000
VARIE

Responsabile
dell'Area Tecnica
Dott. Arch. Alessandra Pellegrini
Il Segretario Comunale
Dott. Luigi Vezzoli

Il Sindaco
Pietro Visini

Il Progettista
Dott. Ing. Giampaolo Benzonzi
collaborazione
Dott. Arch. Patrizia Gianelli

LEGENDA

Perimetro comunale

RIQUALIFICAZIONE DEI PERCORSI ED INTERAZIONE DEI SISTEMI AMBIENTALI:

- Interazione dei sistemi del verde
- Parco fluviale 128463.36 Mq.
- Superficie del PLUS provinciale
all'interno del confine comunale di Piario 721063.38 Mq.
- Ambito di rispetto delle fonti
- Ambito del bosco
- Ambito del paesaggio agrario di rilevanza
- Campestri e attraversamenti dell'abitato
- Belvedere
- Salvaguardia e/o potenziamento delle aree attrezzate 133601.96 Mq.
- Nuclei di antica formazione
come parte integrante dei sistemi ambientali
- Servizi sovracomunali: Ospedale di Groppino
- Spazi verdi ed attrezzature sportive
- Viabilità provinciale di progetto
- Valorizzazione dei percorsi viari in funzione dei poli attrattivi sovracomunali
- Valorizzazione dei percorsi ciclabili

NORD