



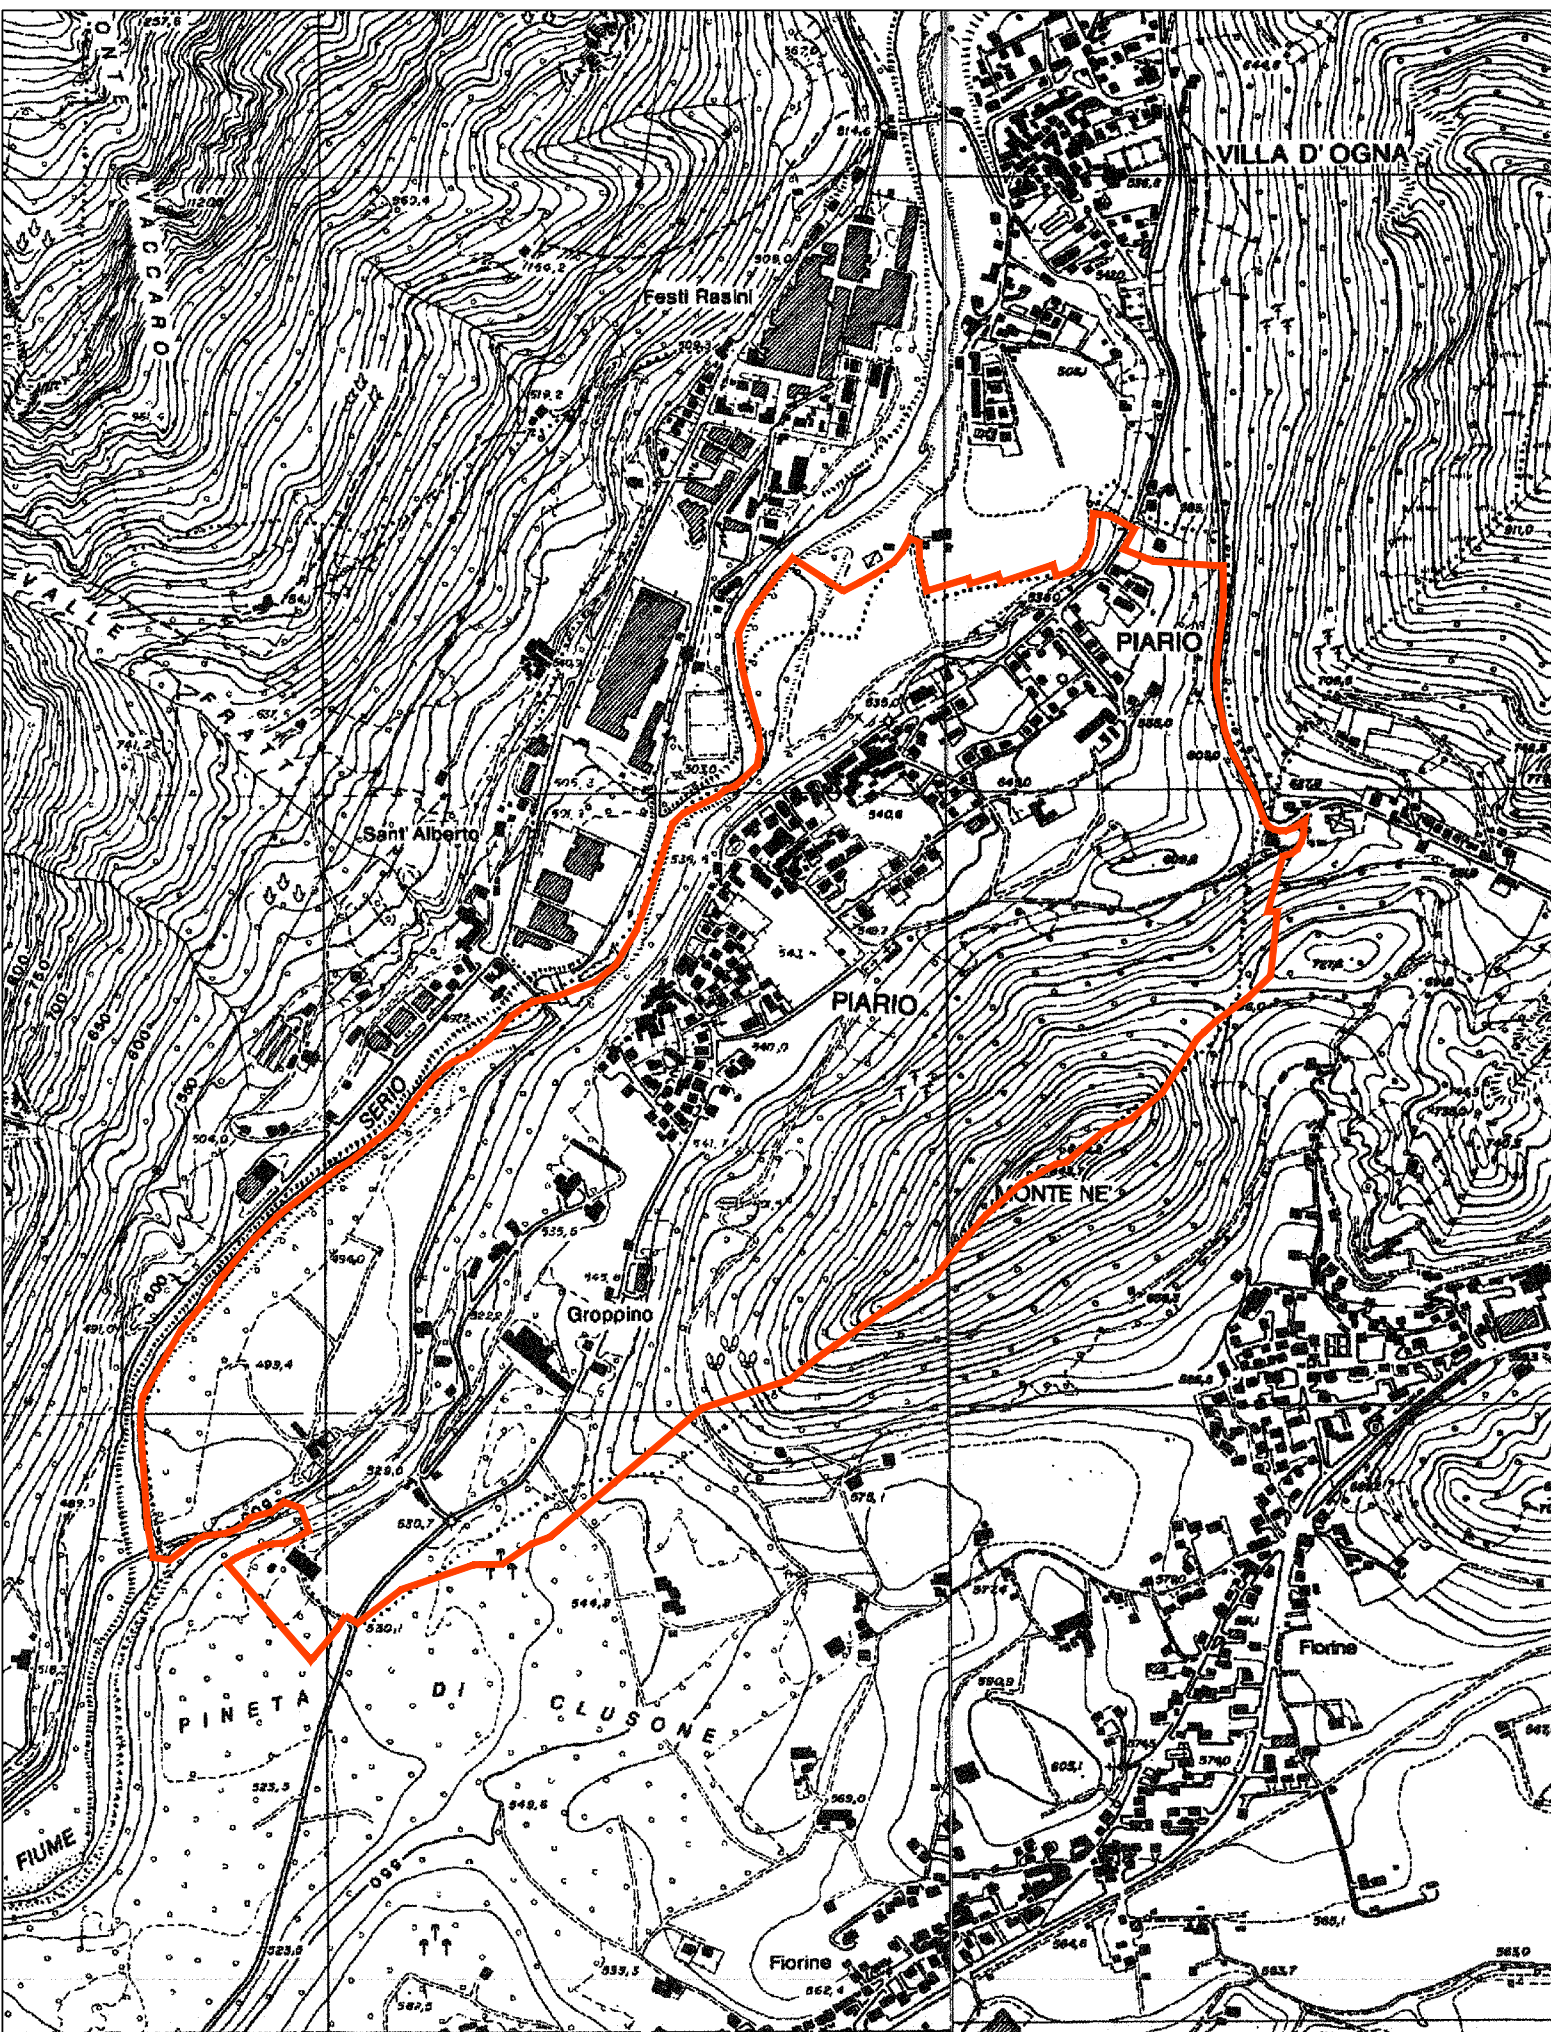

Quadro conoscitivo
Corografia
TAV. 1d

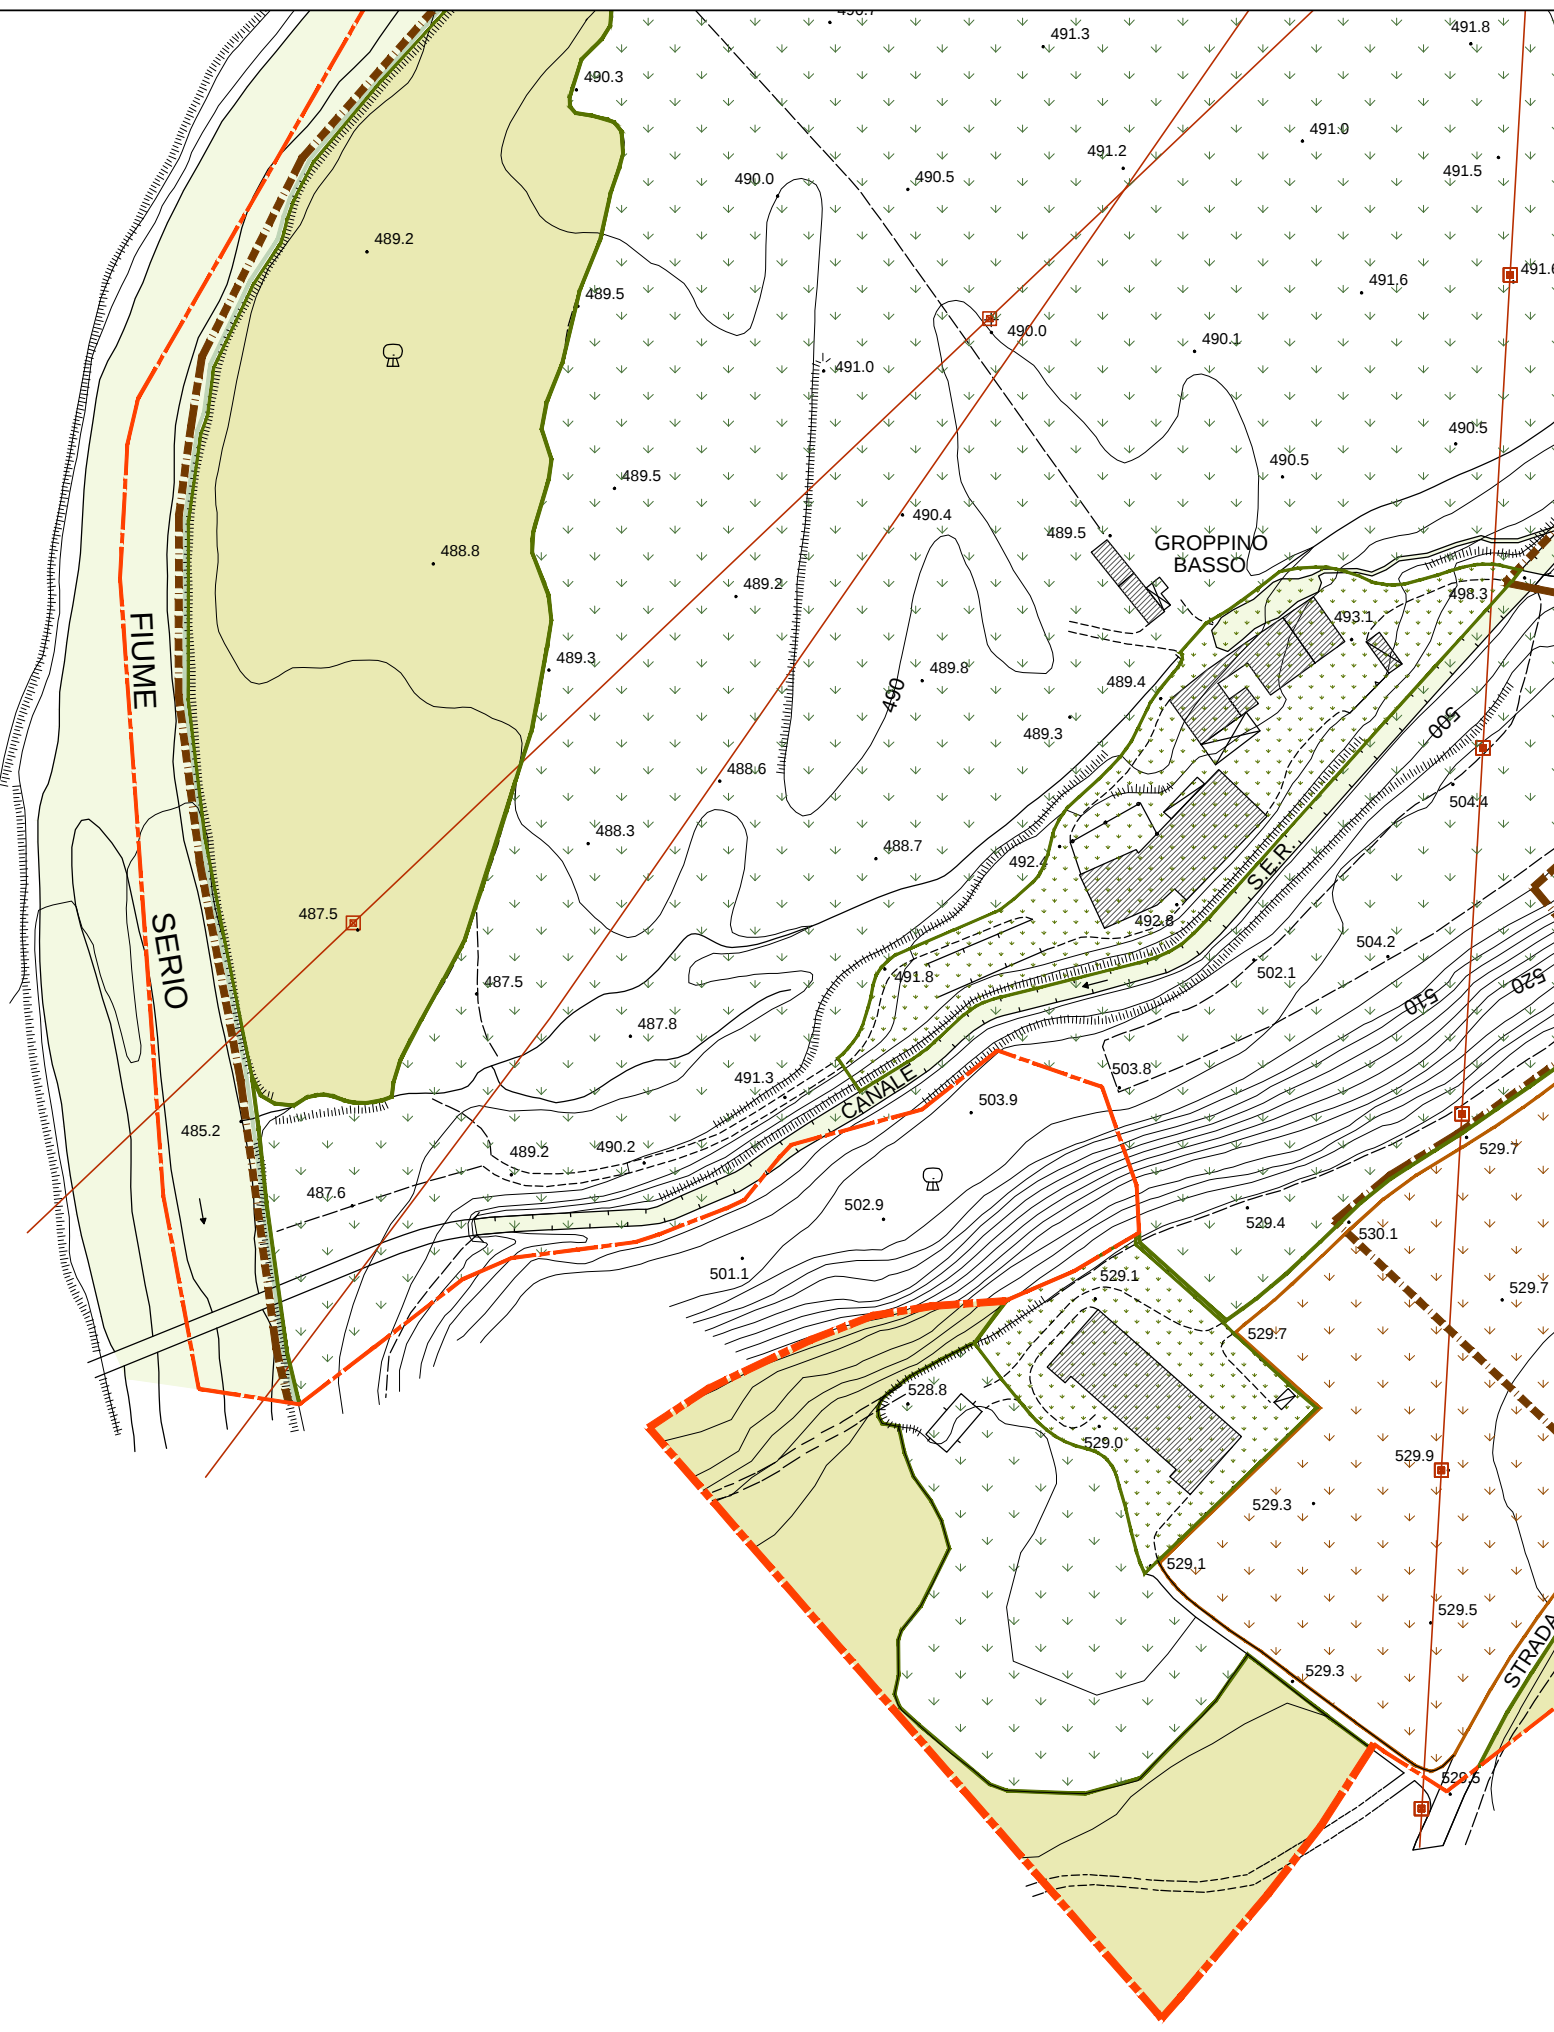

Quadro conoscitivo
Analisi ricognitiva
TAV. 2d



Quadro conoscitivo
Sintesi delle invariabili a livello locale e sovracomunale
TAV. 3d

COMUNE DI PIARIO
Provincia di Bergamo

VARIANTE 1
a
P.G.T. - Piano del Governo del Territorio

L.R. Lombardia 11 marzo 2005 n.12
Approvato dal Consiglio Comunale con
Delibera n.2 del 04.04.2012



DOCUMENTO DI PIANO
Art. 8 comma 1 L.R. 12/2005

Mutamento dei confini tra Clusone e Piario

TAV. 0dv

DATA
Febbraio 2017


Adottata dal Consiglio Comunale
con Delibera n. del
Approvata dal Consiglio Comunale
con Delibera n. del

SCALA
1: 20.000
1: 2.000
1: 1.000

Responsabile
dell'Area Tecnica
Pietro Visini

Il Sindaco
Pietro Visini
Il Segretario Comunale
Dott. Nunzio Pantò


Il Progettista
Dott. Ing. Giampiero Benzoni

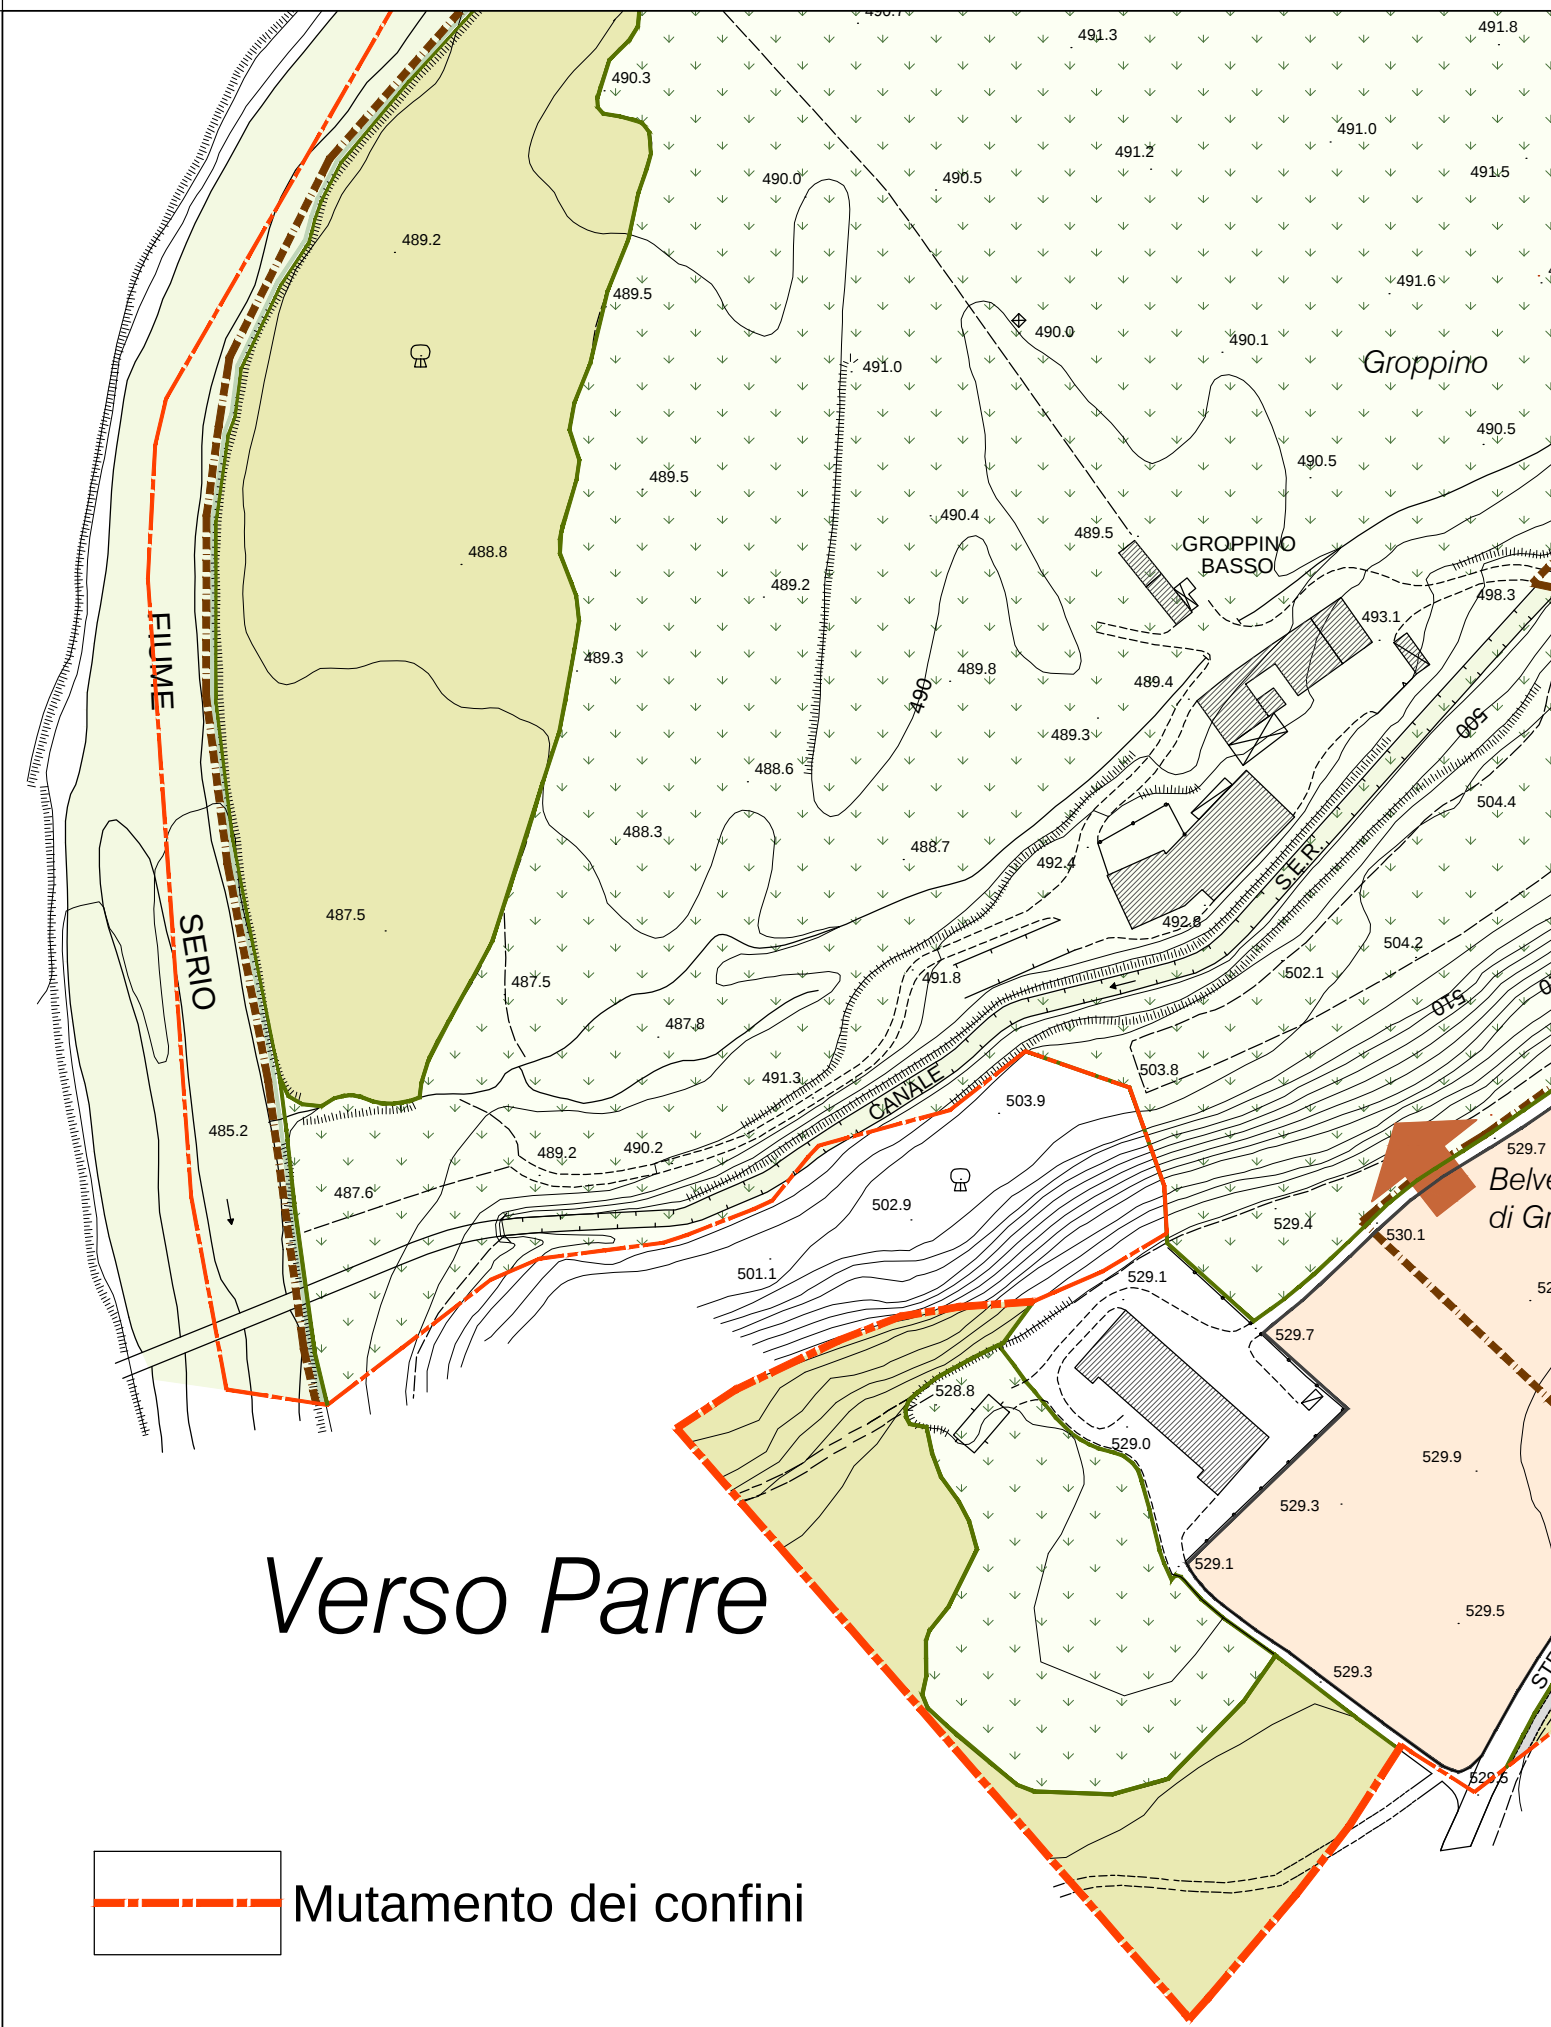


Le componenti strategiche
Valutazione della sensibilit paesistica
TAV. 4d



Le componenti strategiche
Sintesi delle azioni strategiche - Obiettivi di Piano
TAV. 5d

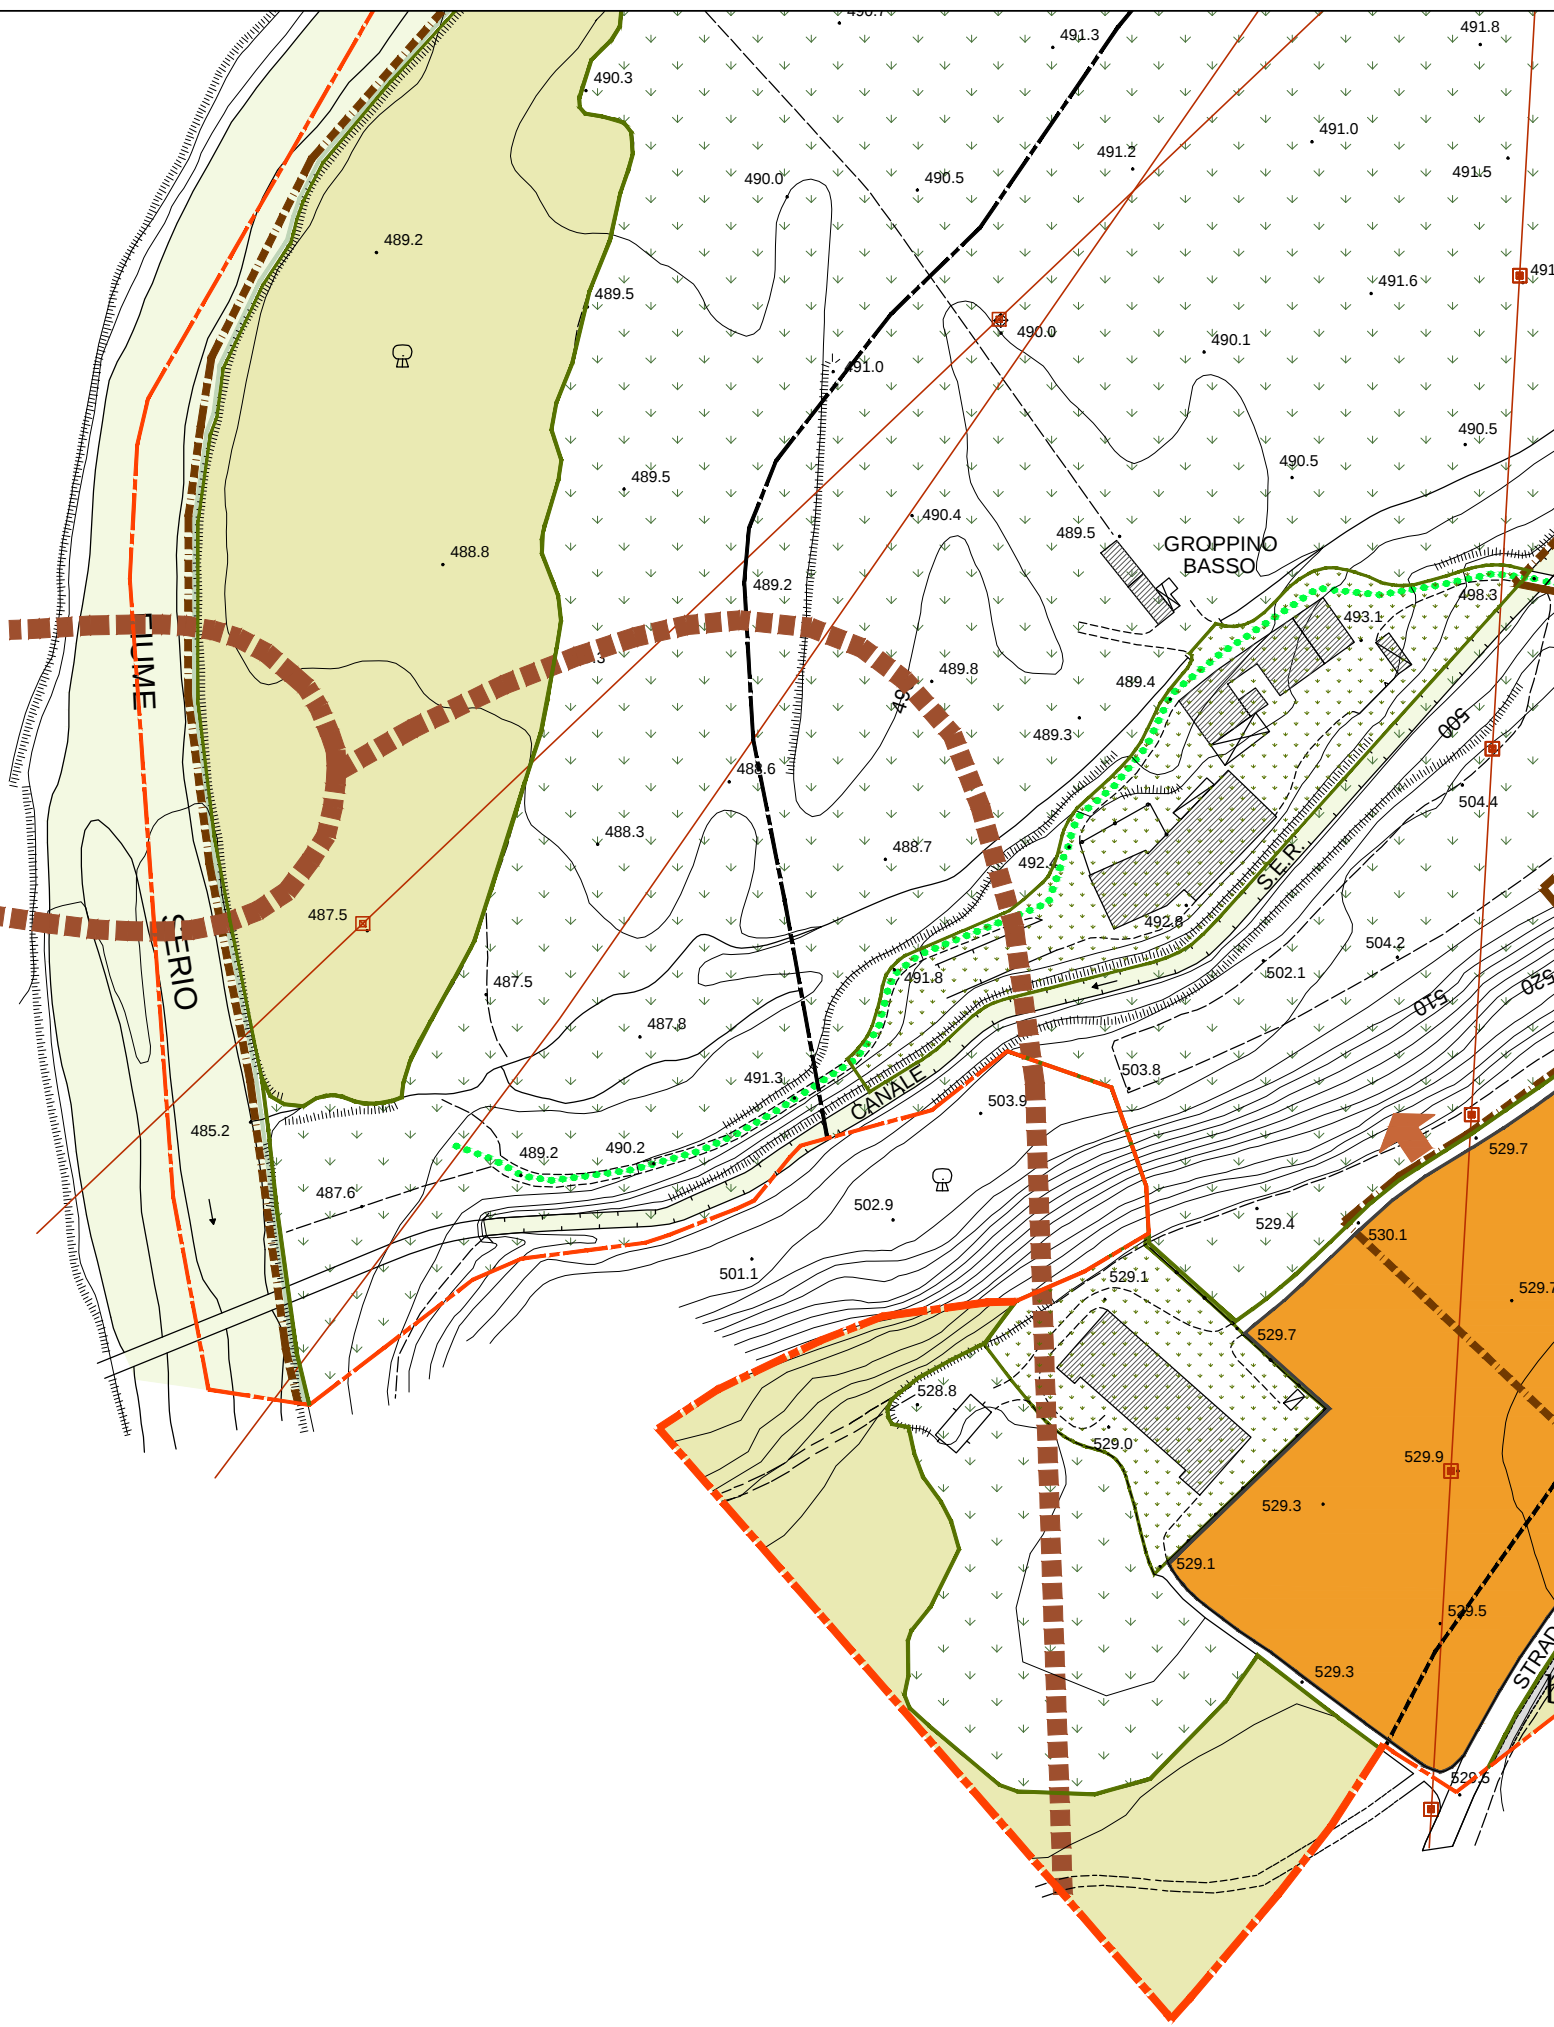

Le componenti strategiche
Sintesi delle azioni programmatiche - Obiettivi di Piano
TAV. 6d

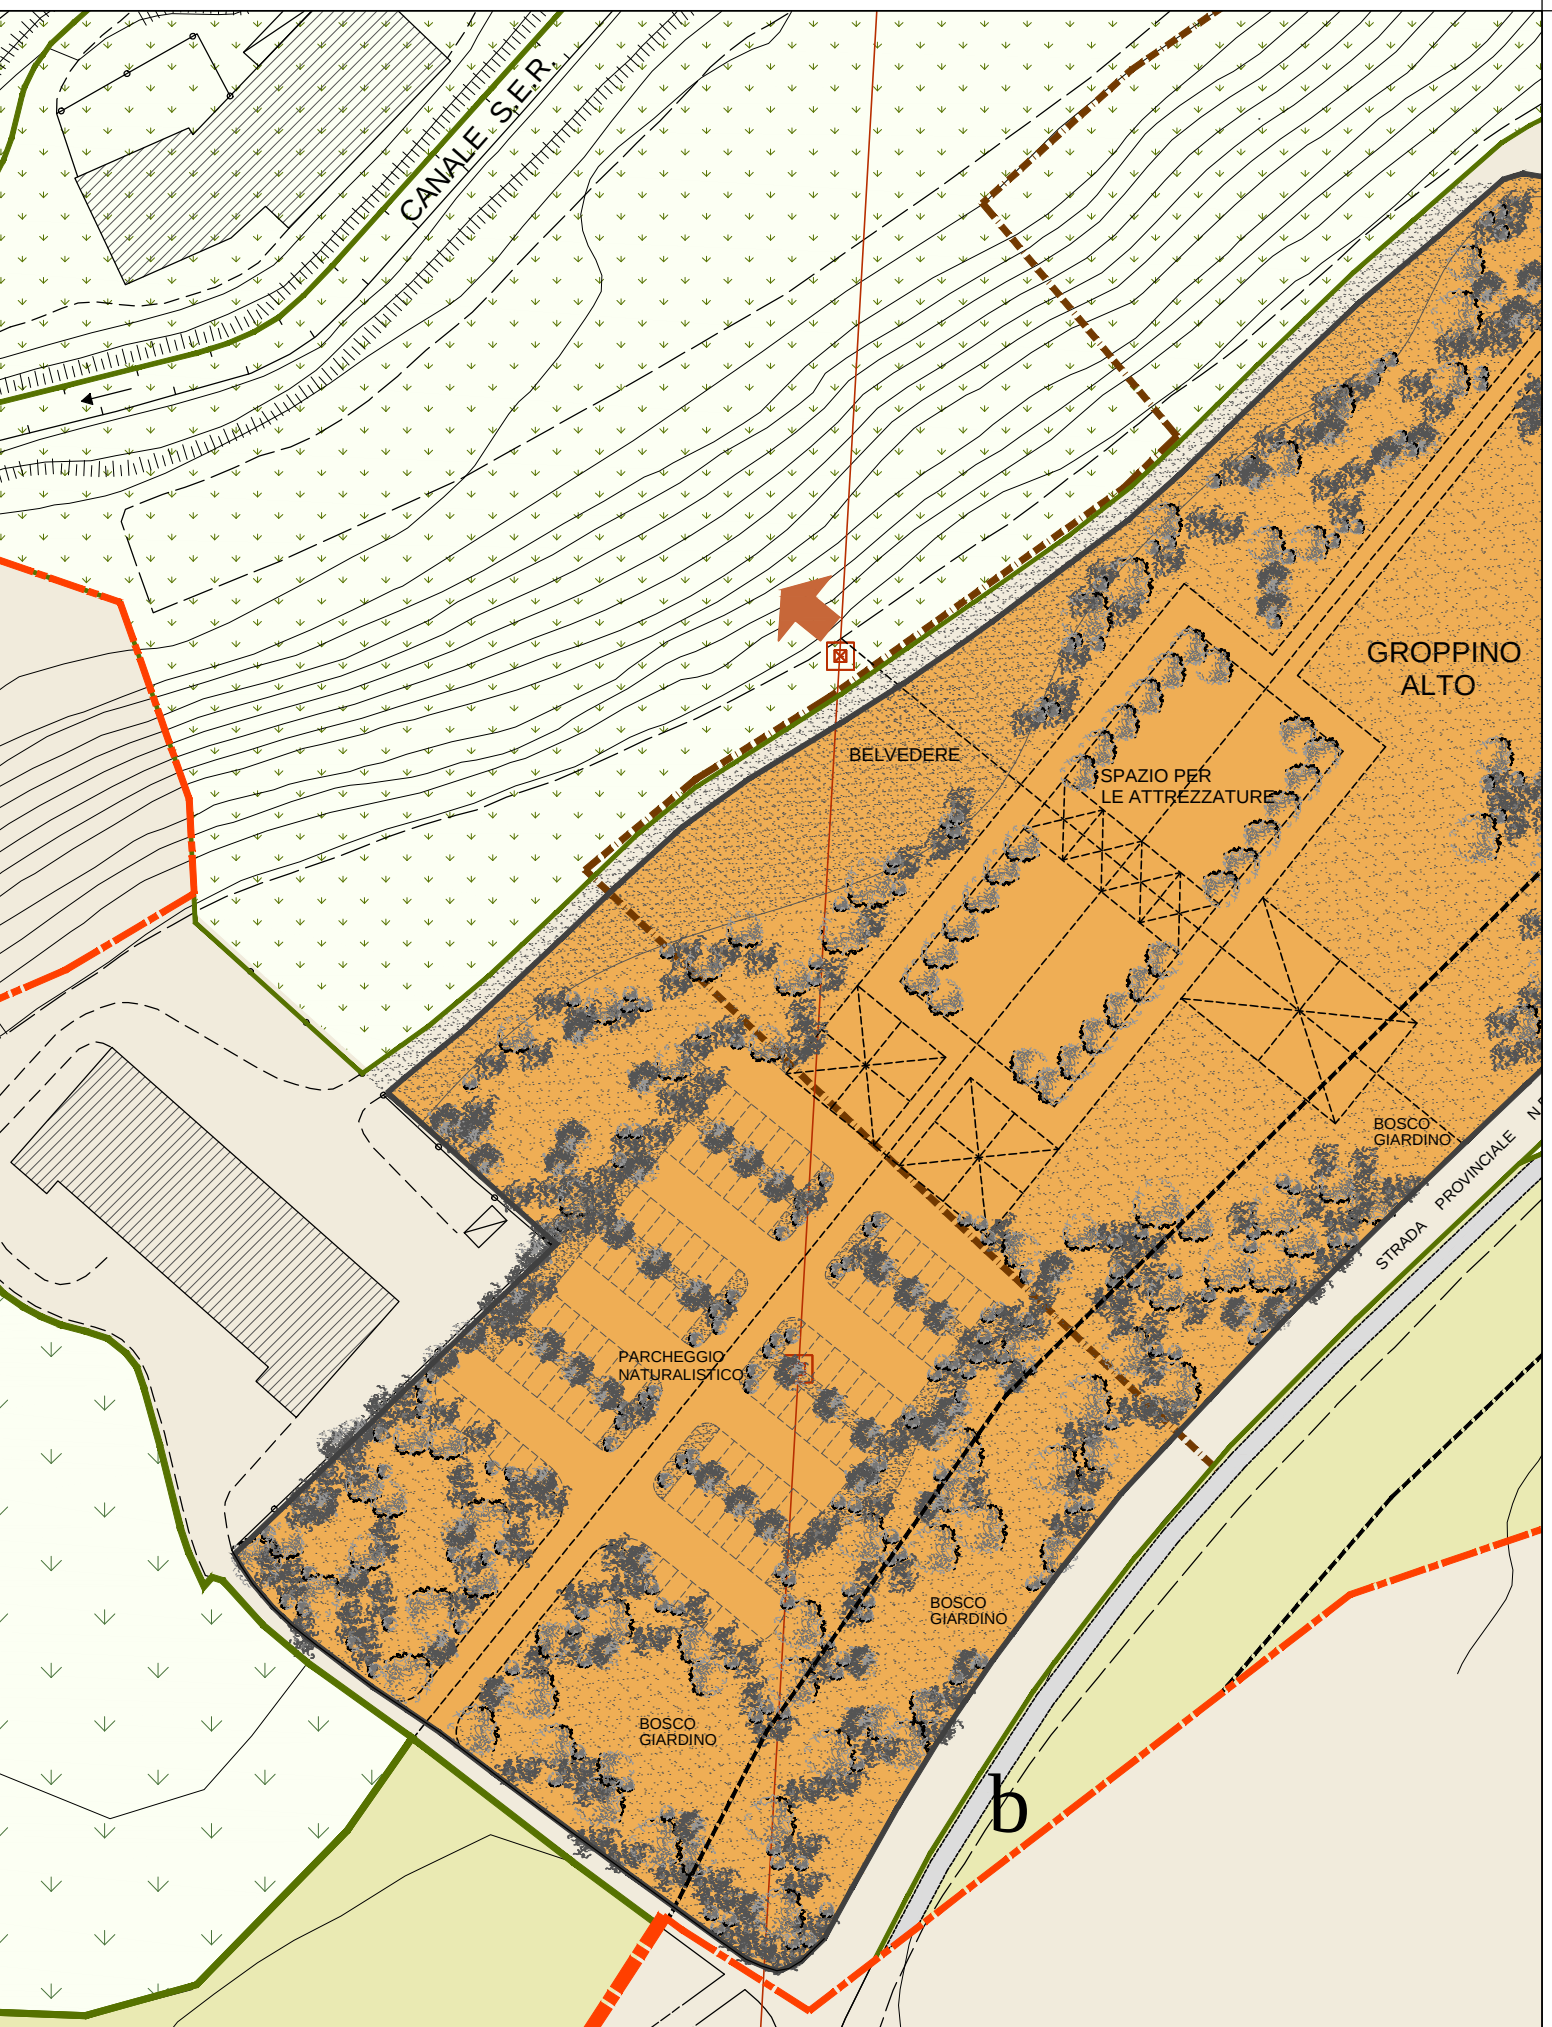

Le componenti strategiche
Ambito di Trasformazione "Groppino"
TAV. 7d