


VARIANTE N.1 AL
P.G.T. VIGENTE

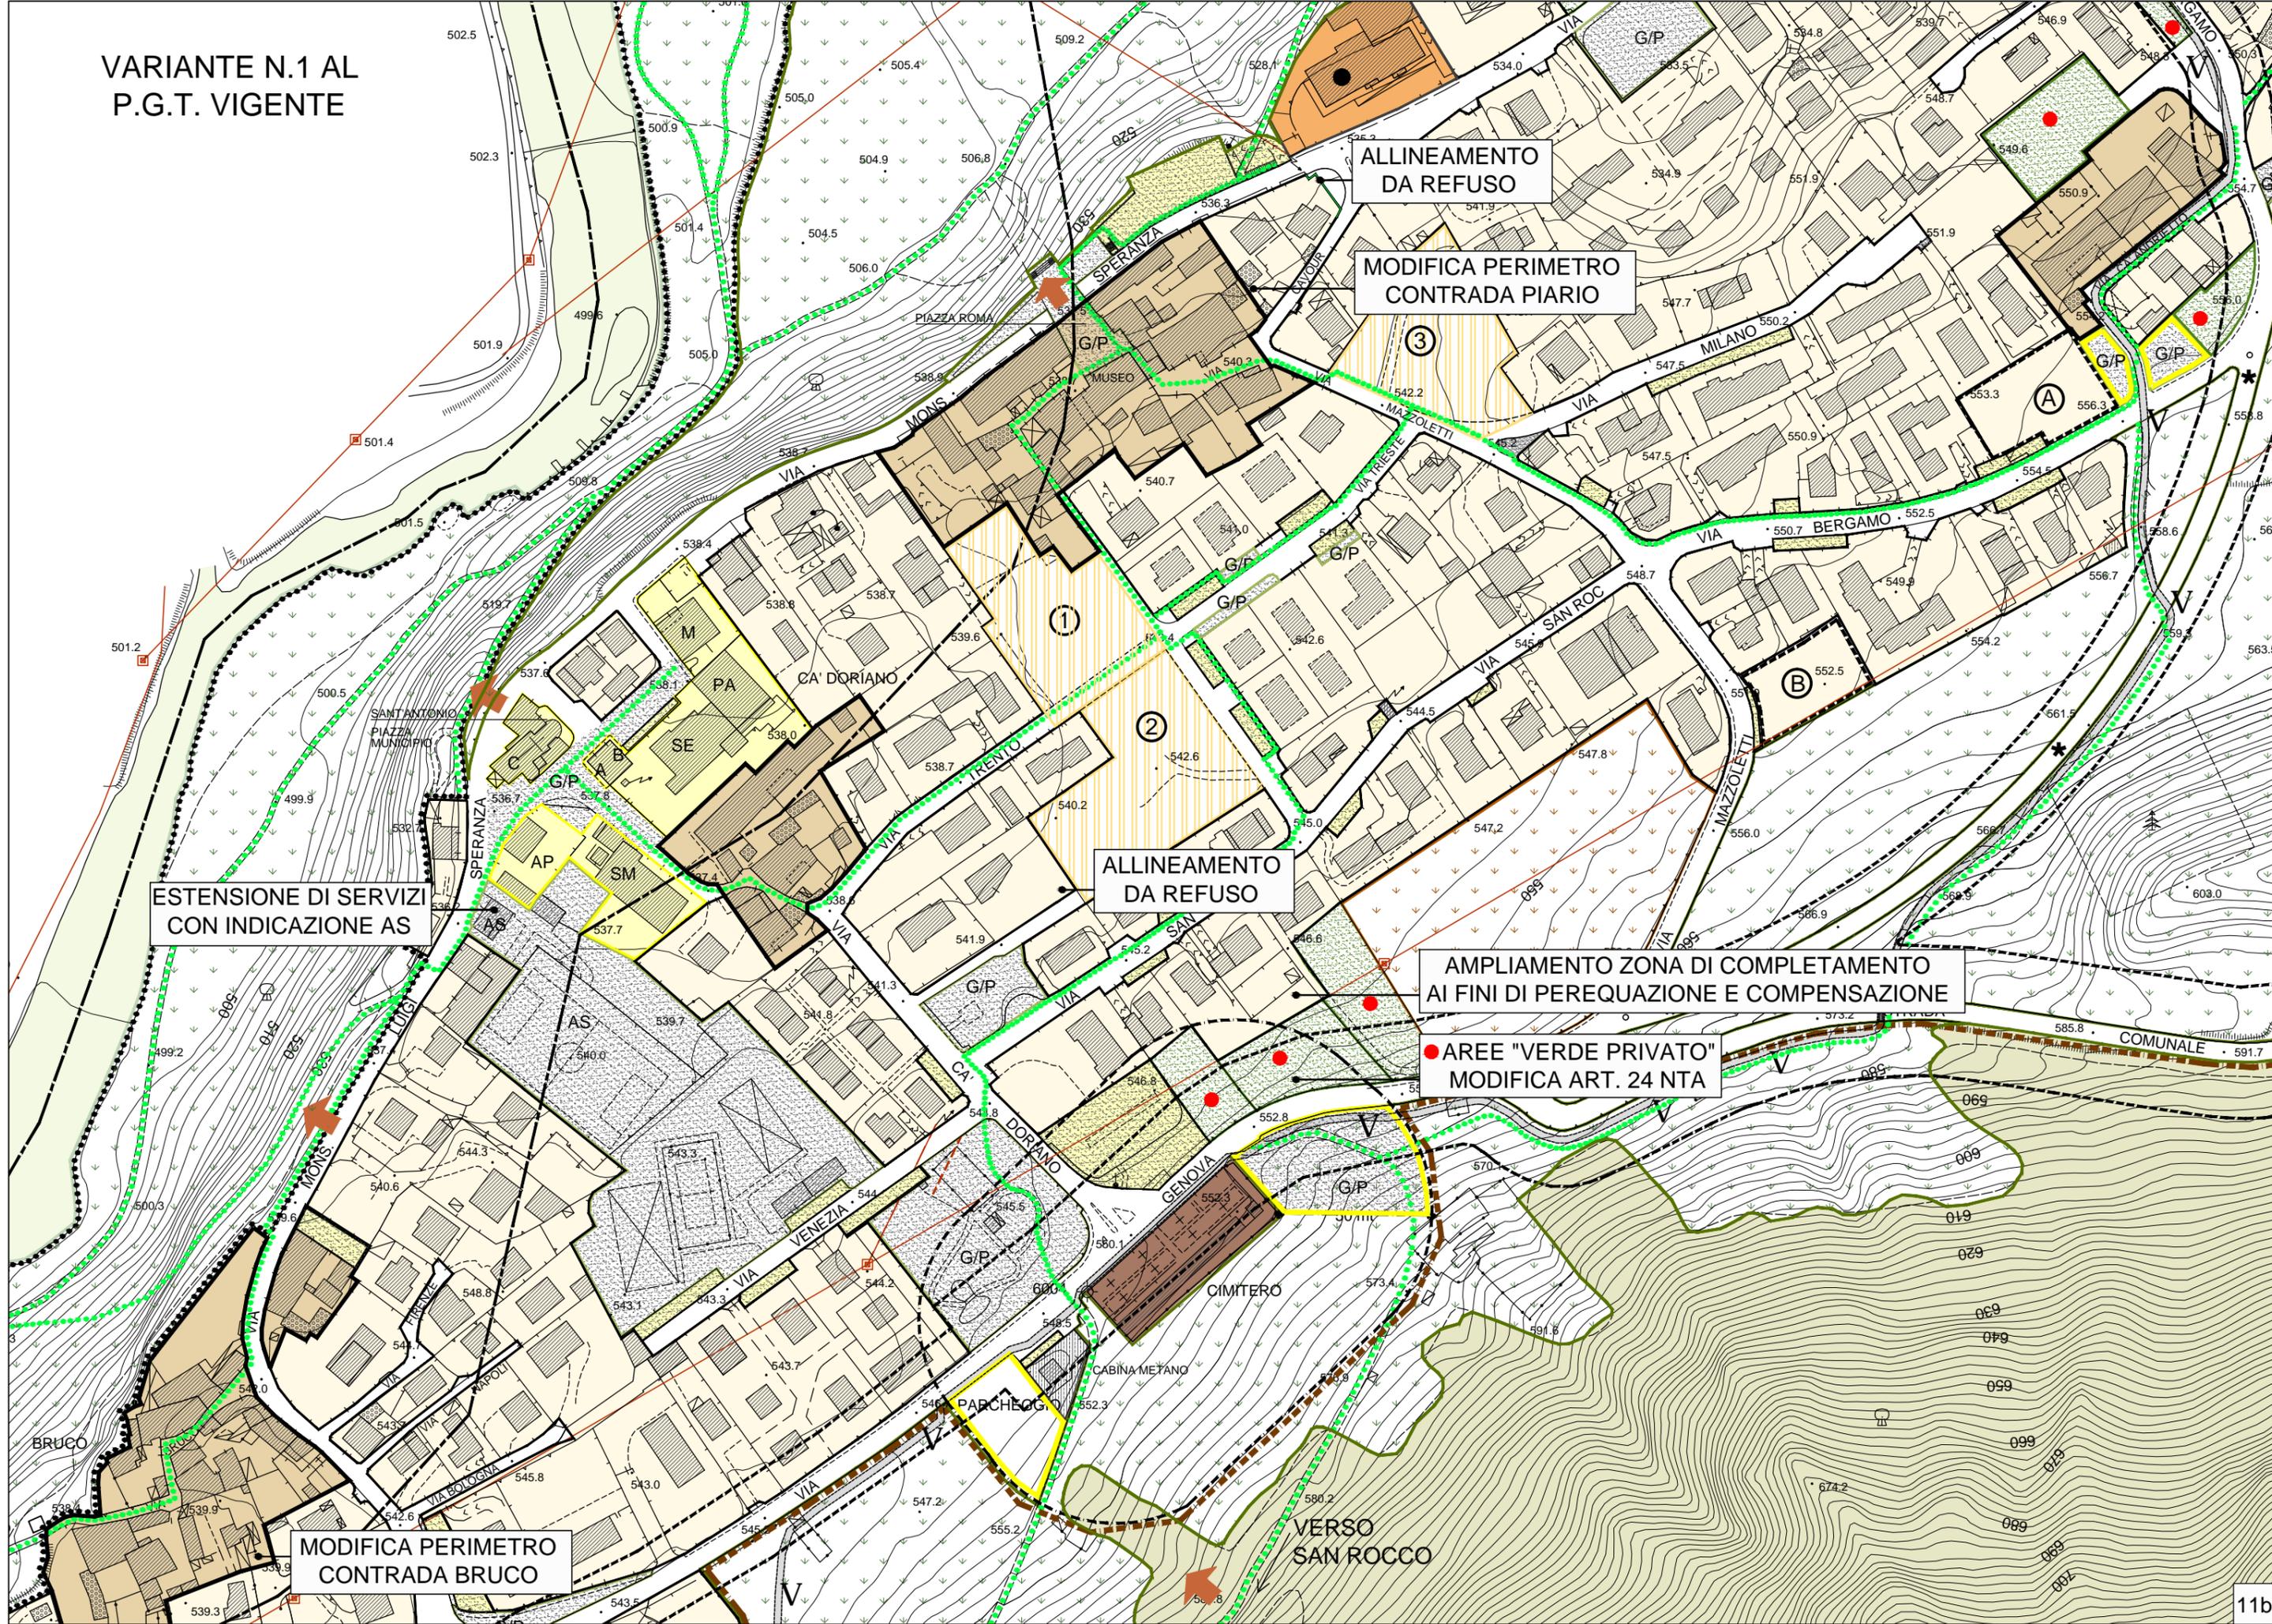

ALLINEAMENTO
DA REFUSO

MODIFICA PERIMETRO
CONTRADA PIARIO

ESTENSIONE DI SERVIZI
CON INDICAZIONE AS

ALLINEAMENTO
DA REFUSO

AMPLIAMENTO ZONA DI COMPLETAMENTO
AI FINI DI PEREQUAZIONE E COMPENSAZIONE

● AREE "VERDE PRIVATO"
MODIFICA ART. 24 NTA

MODIFICA PERIMETRO
CONTRADA BRUCO

VERSO
SAN ROCCO