
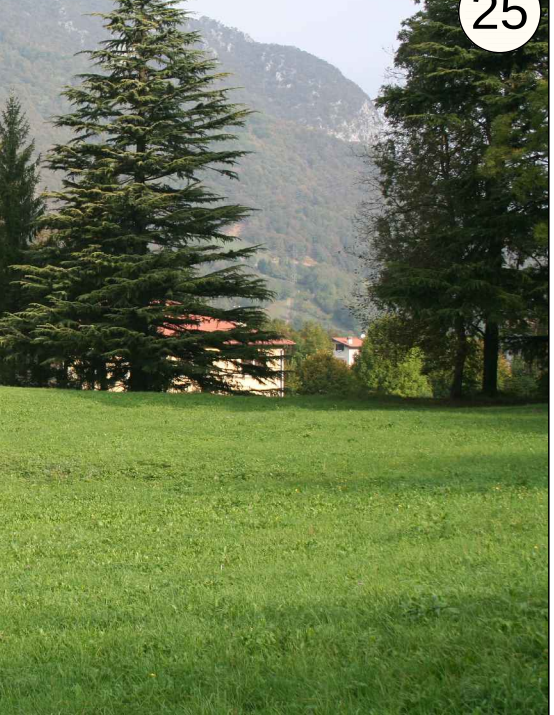
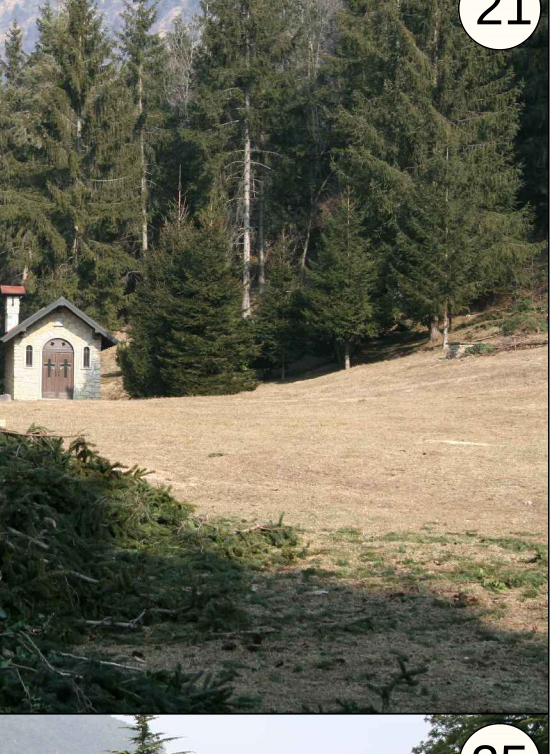
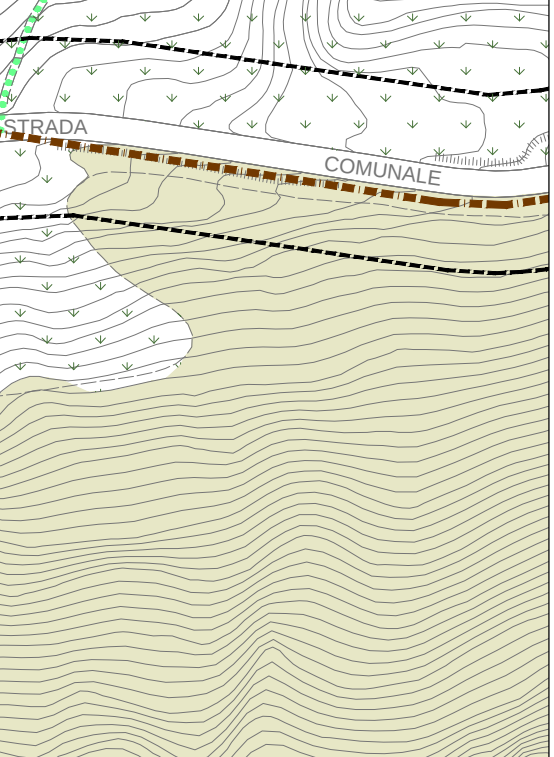
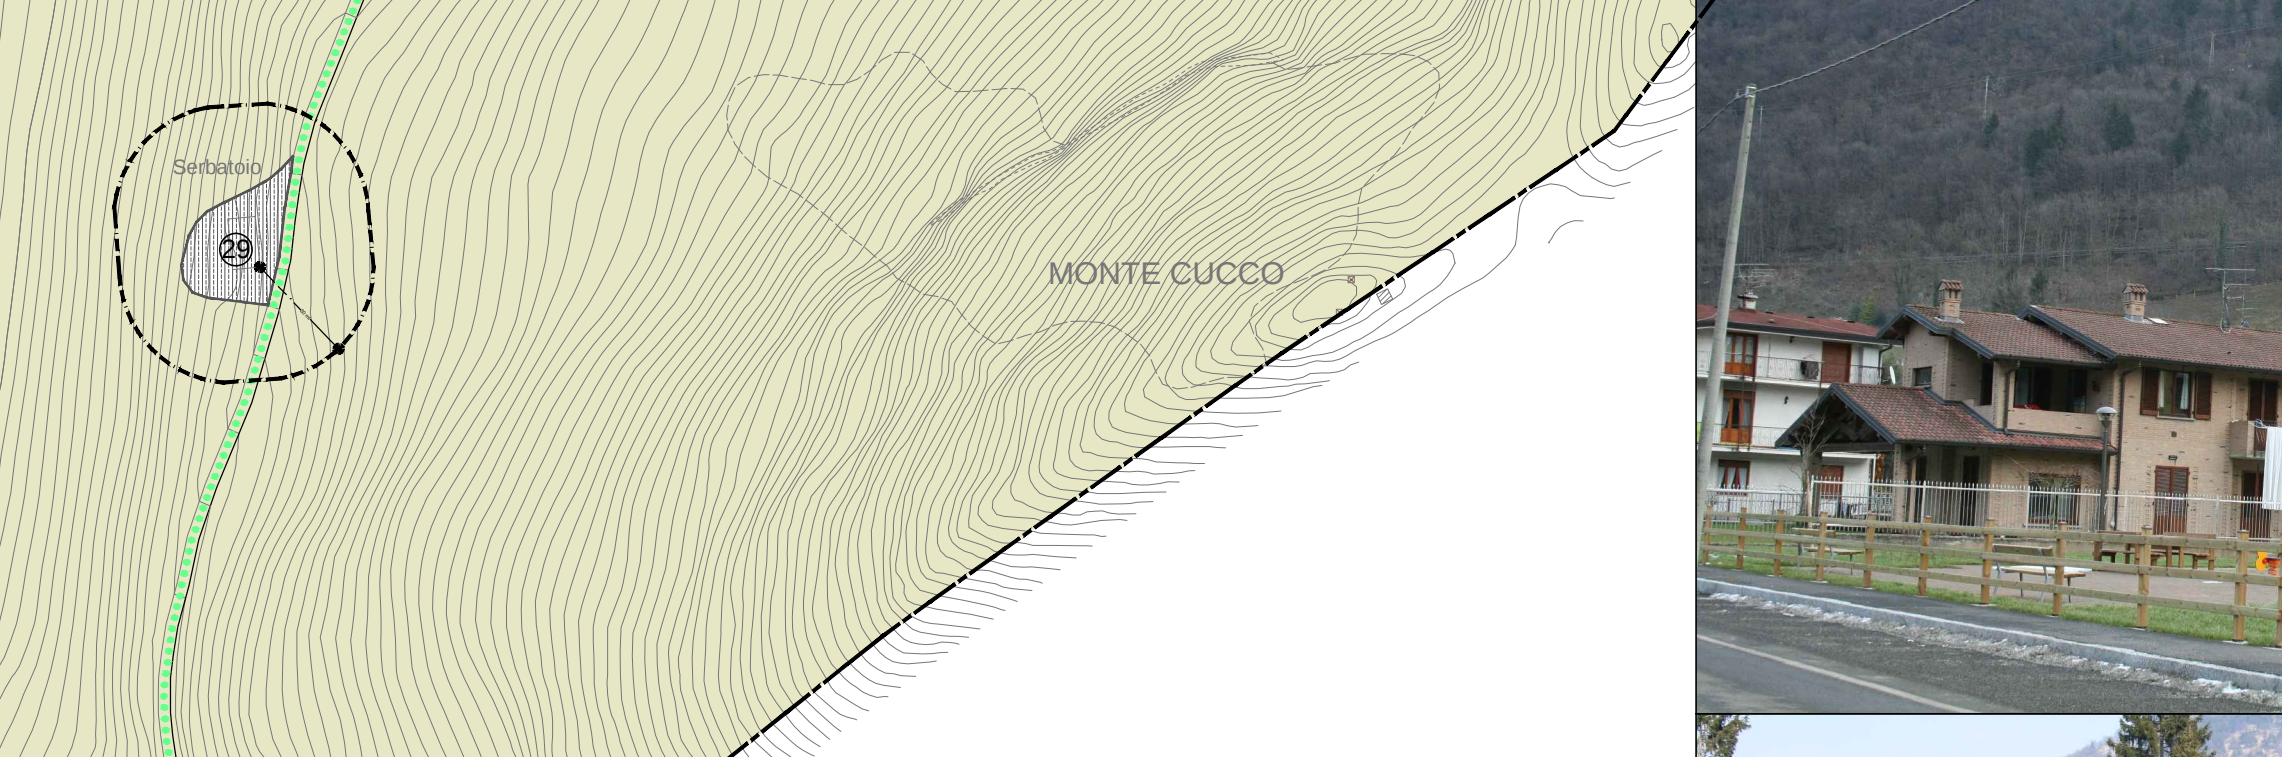
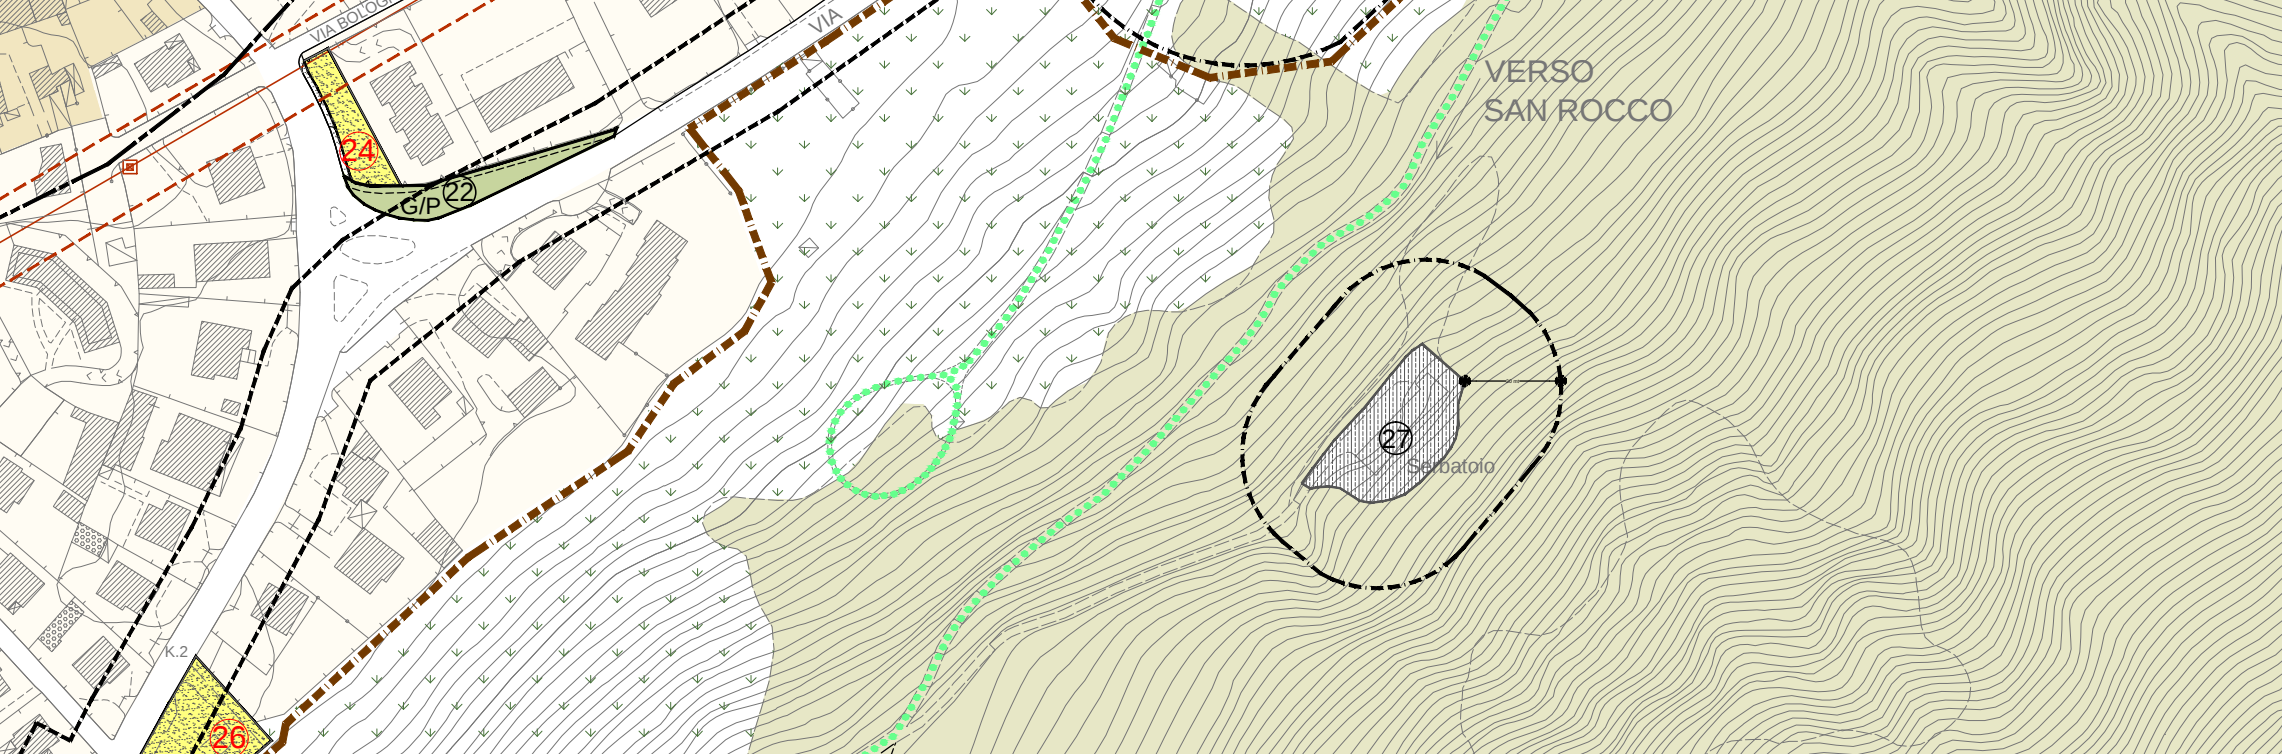
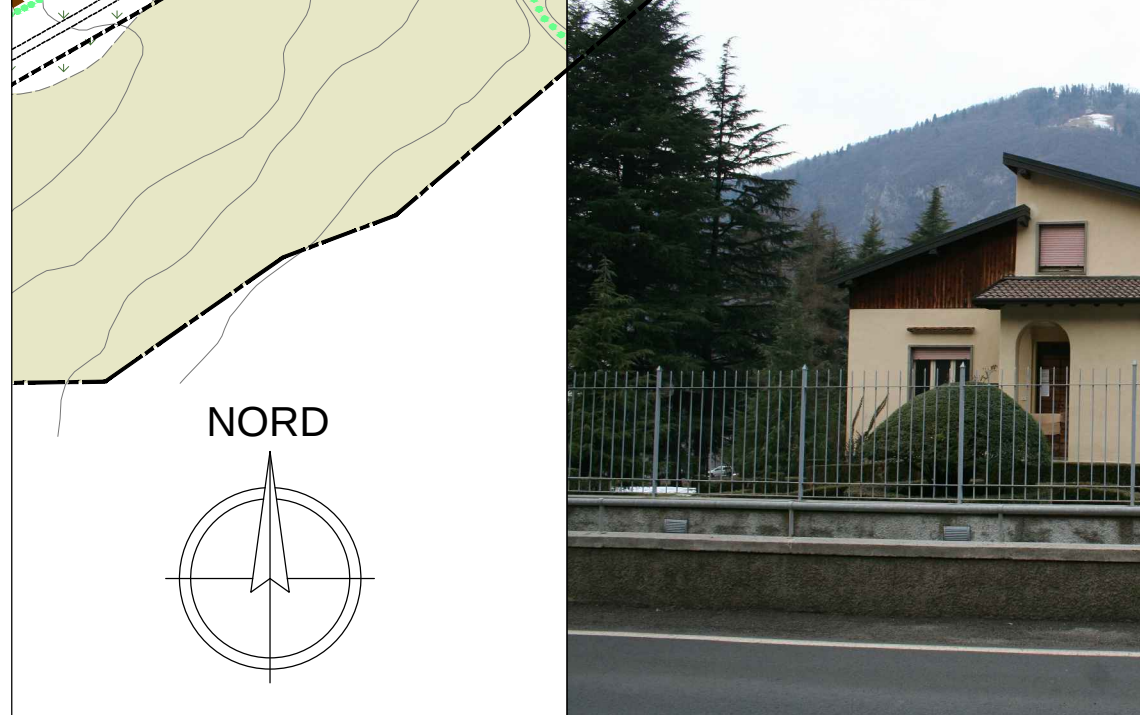
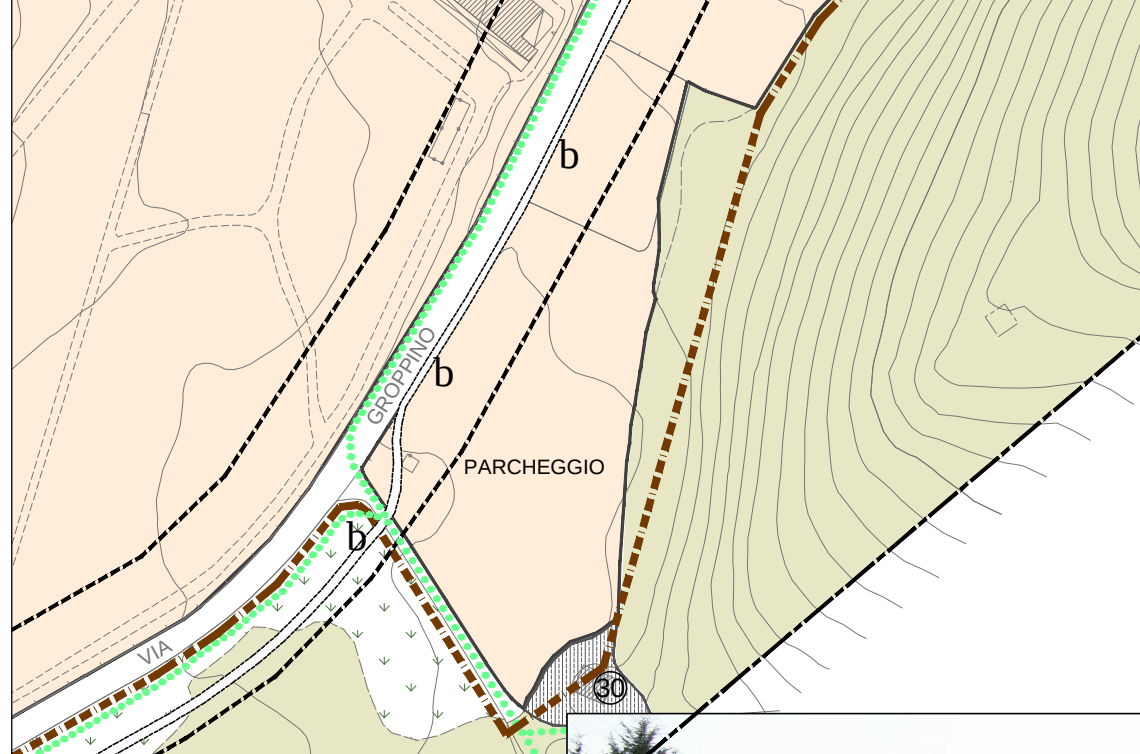
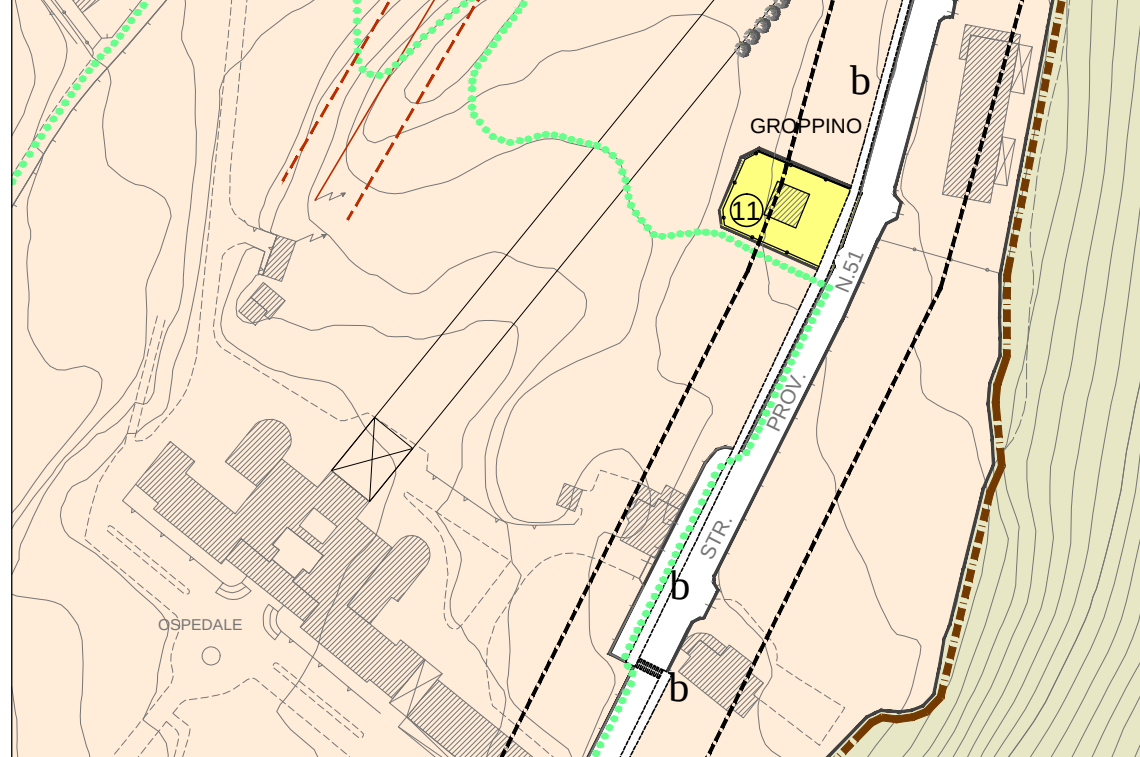
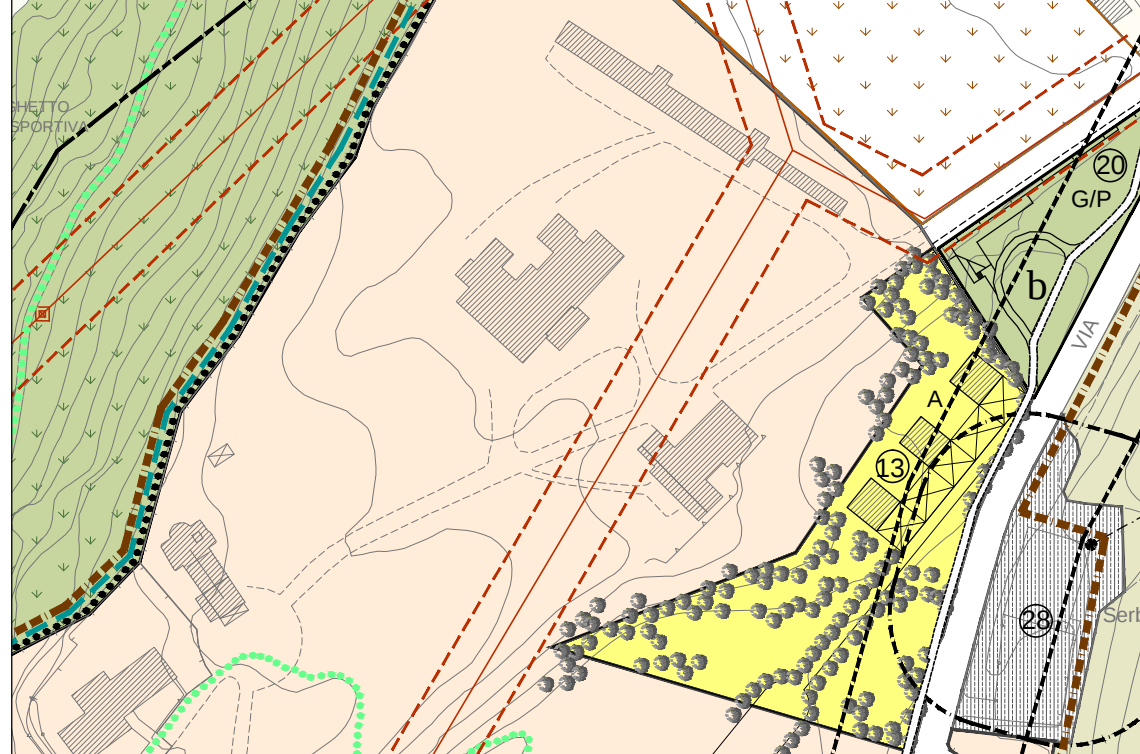
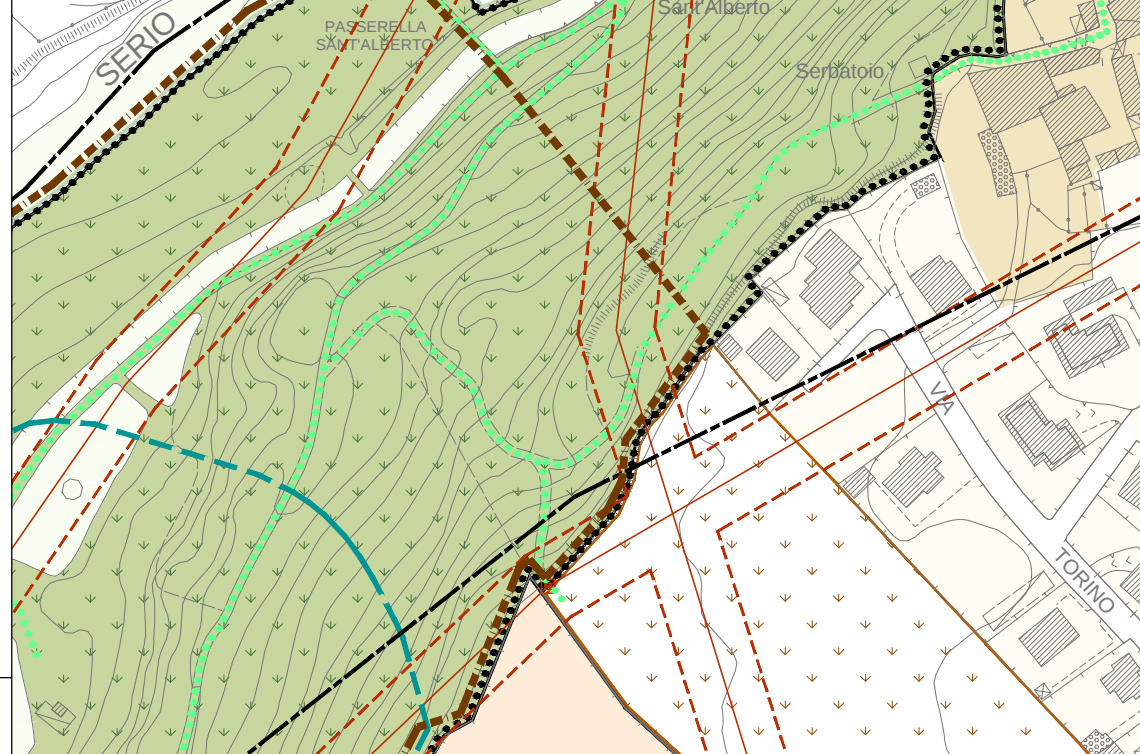
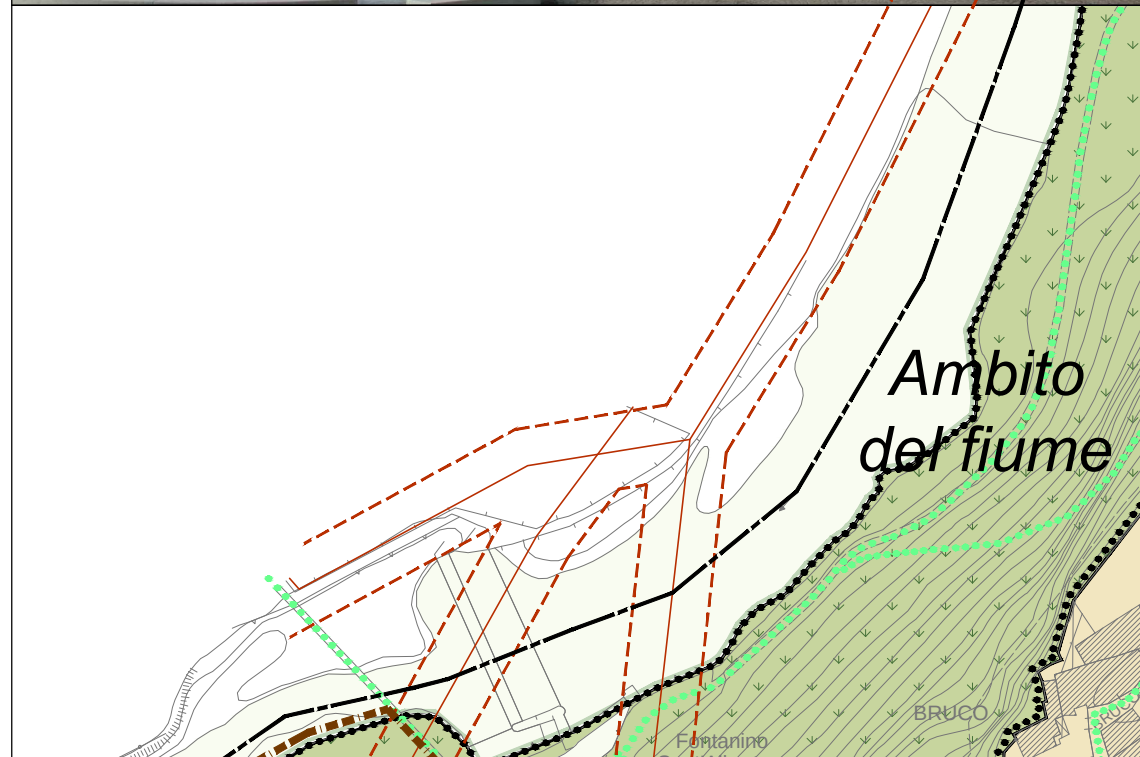
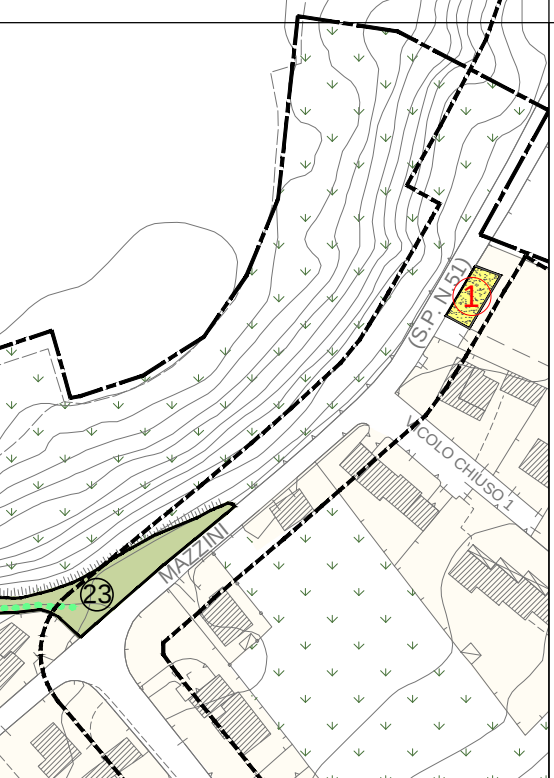
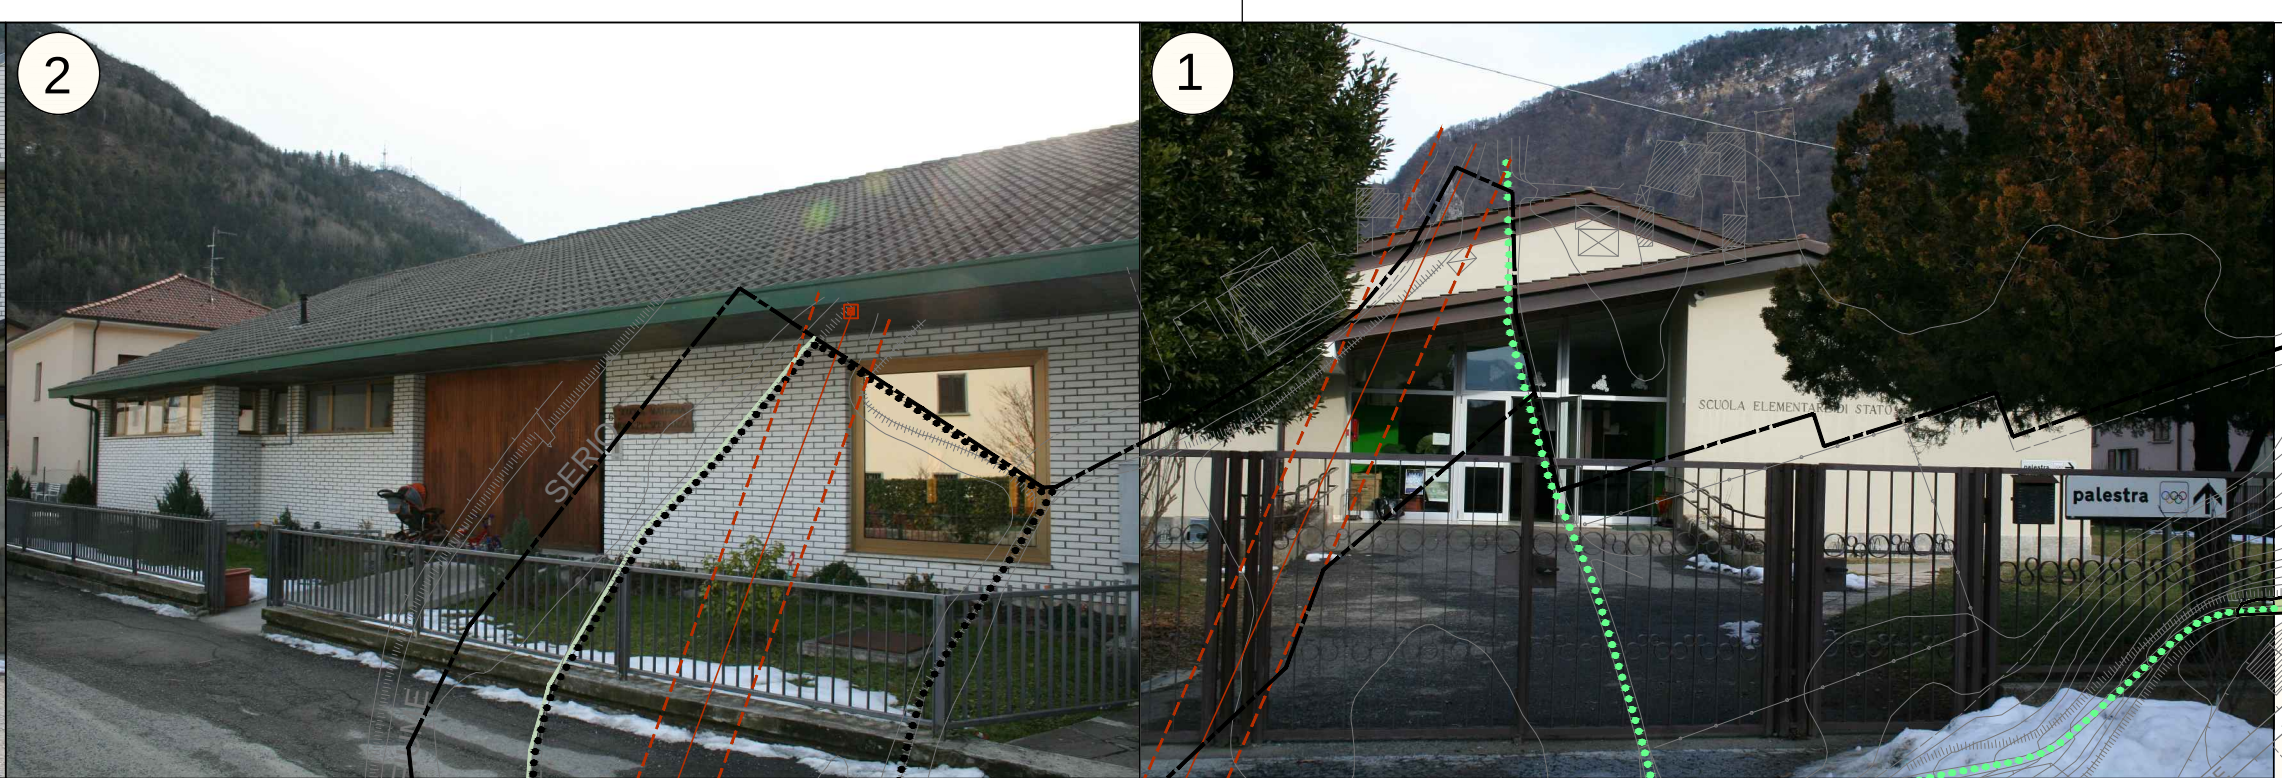
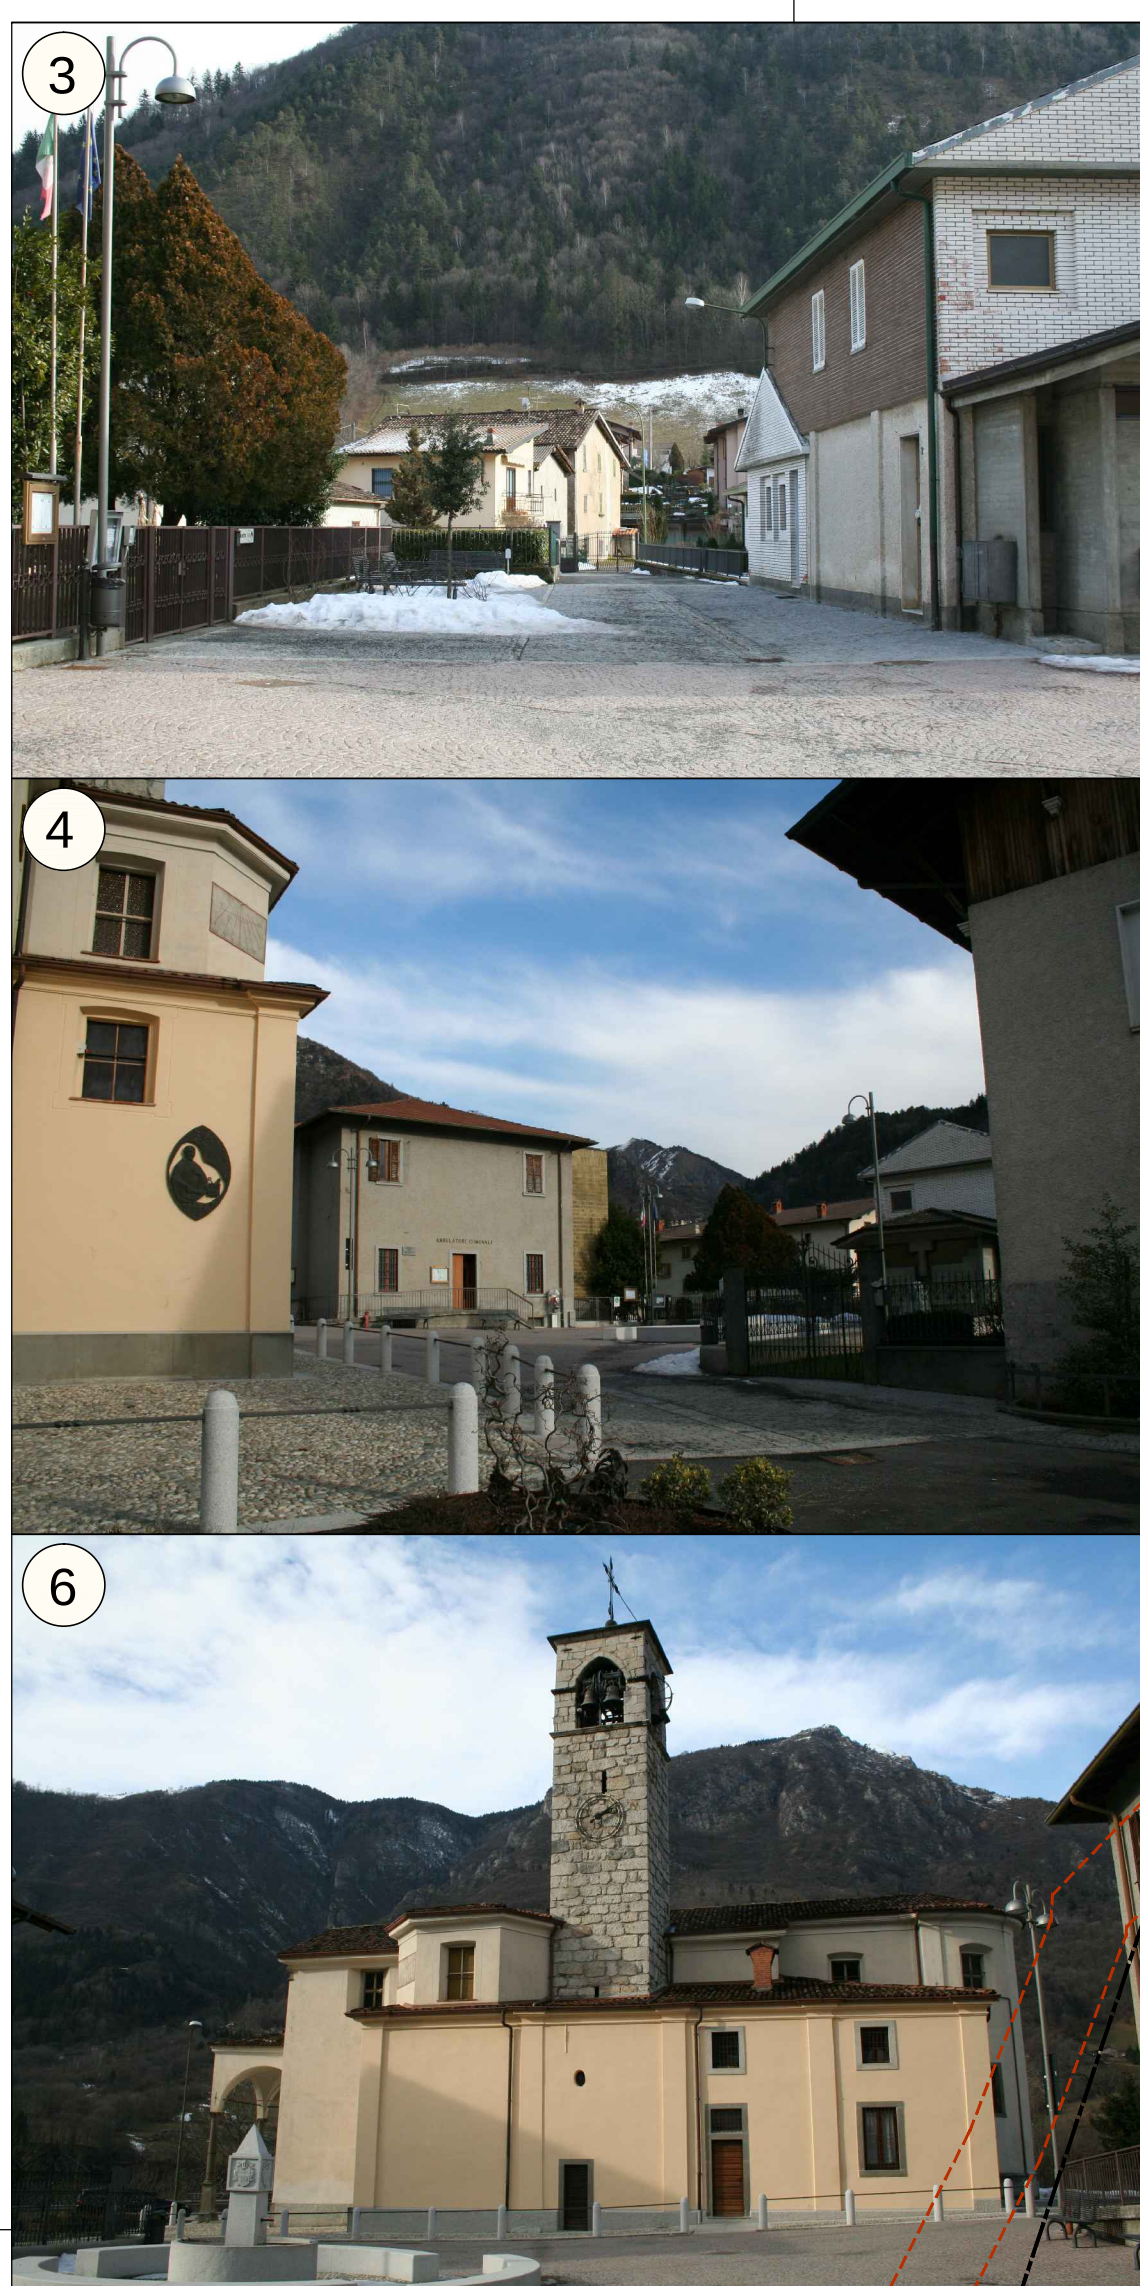


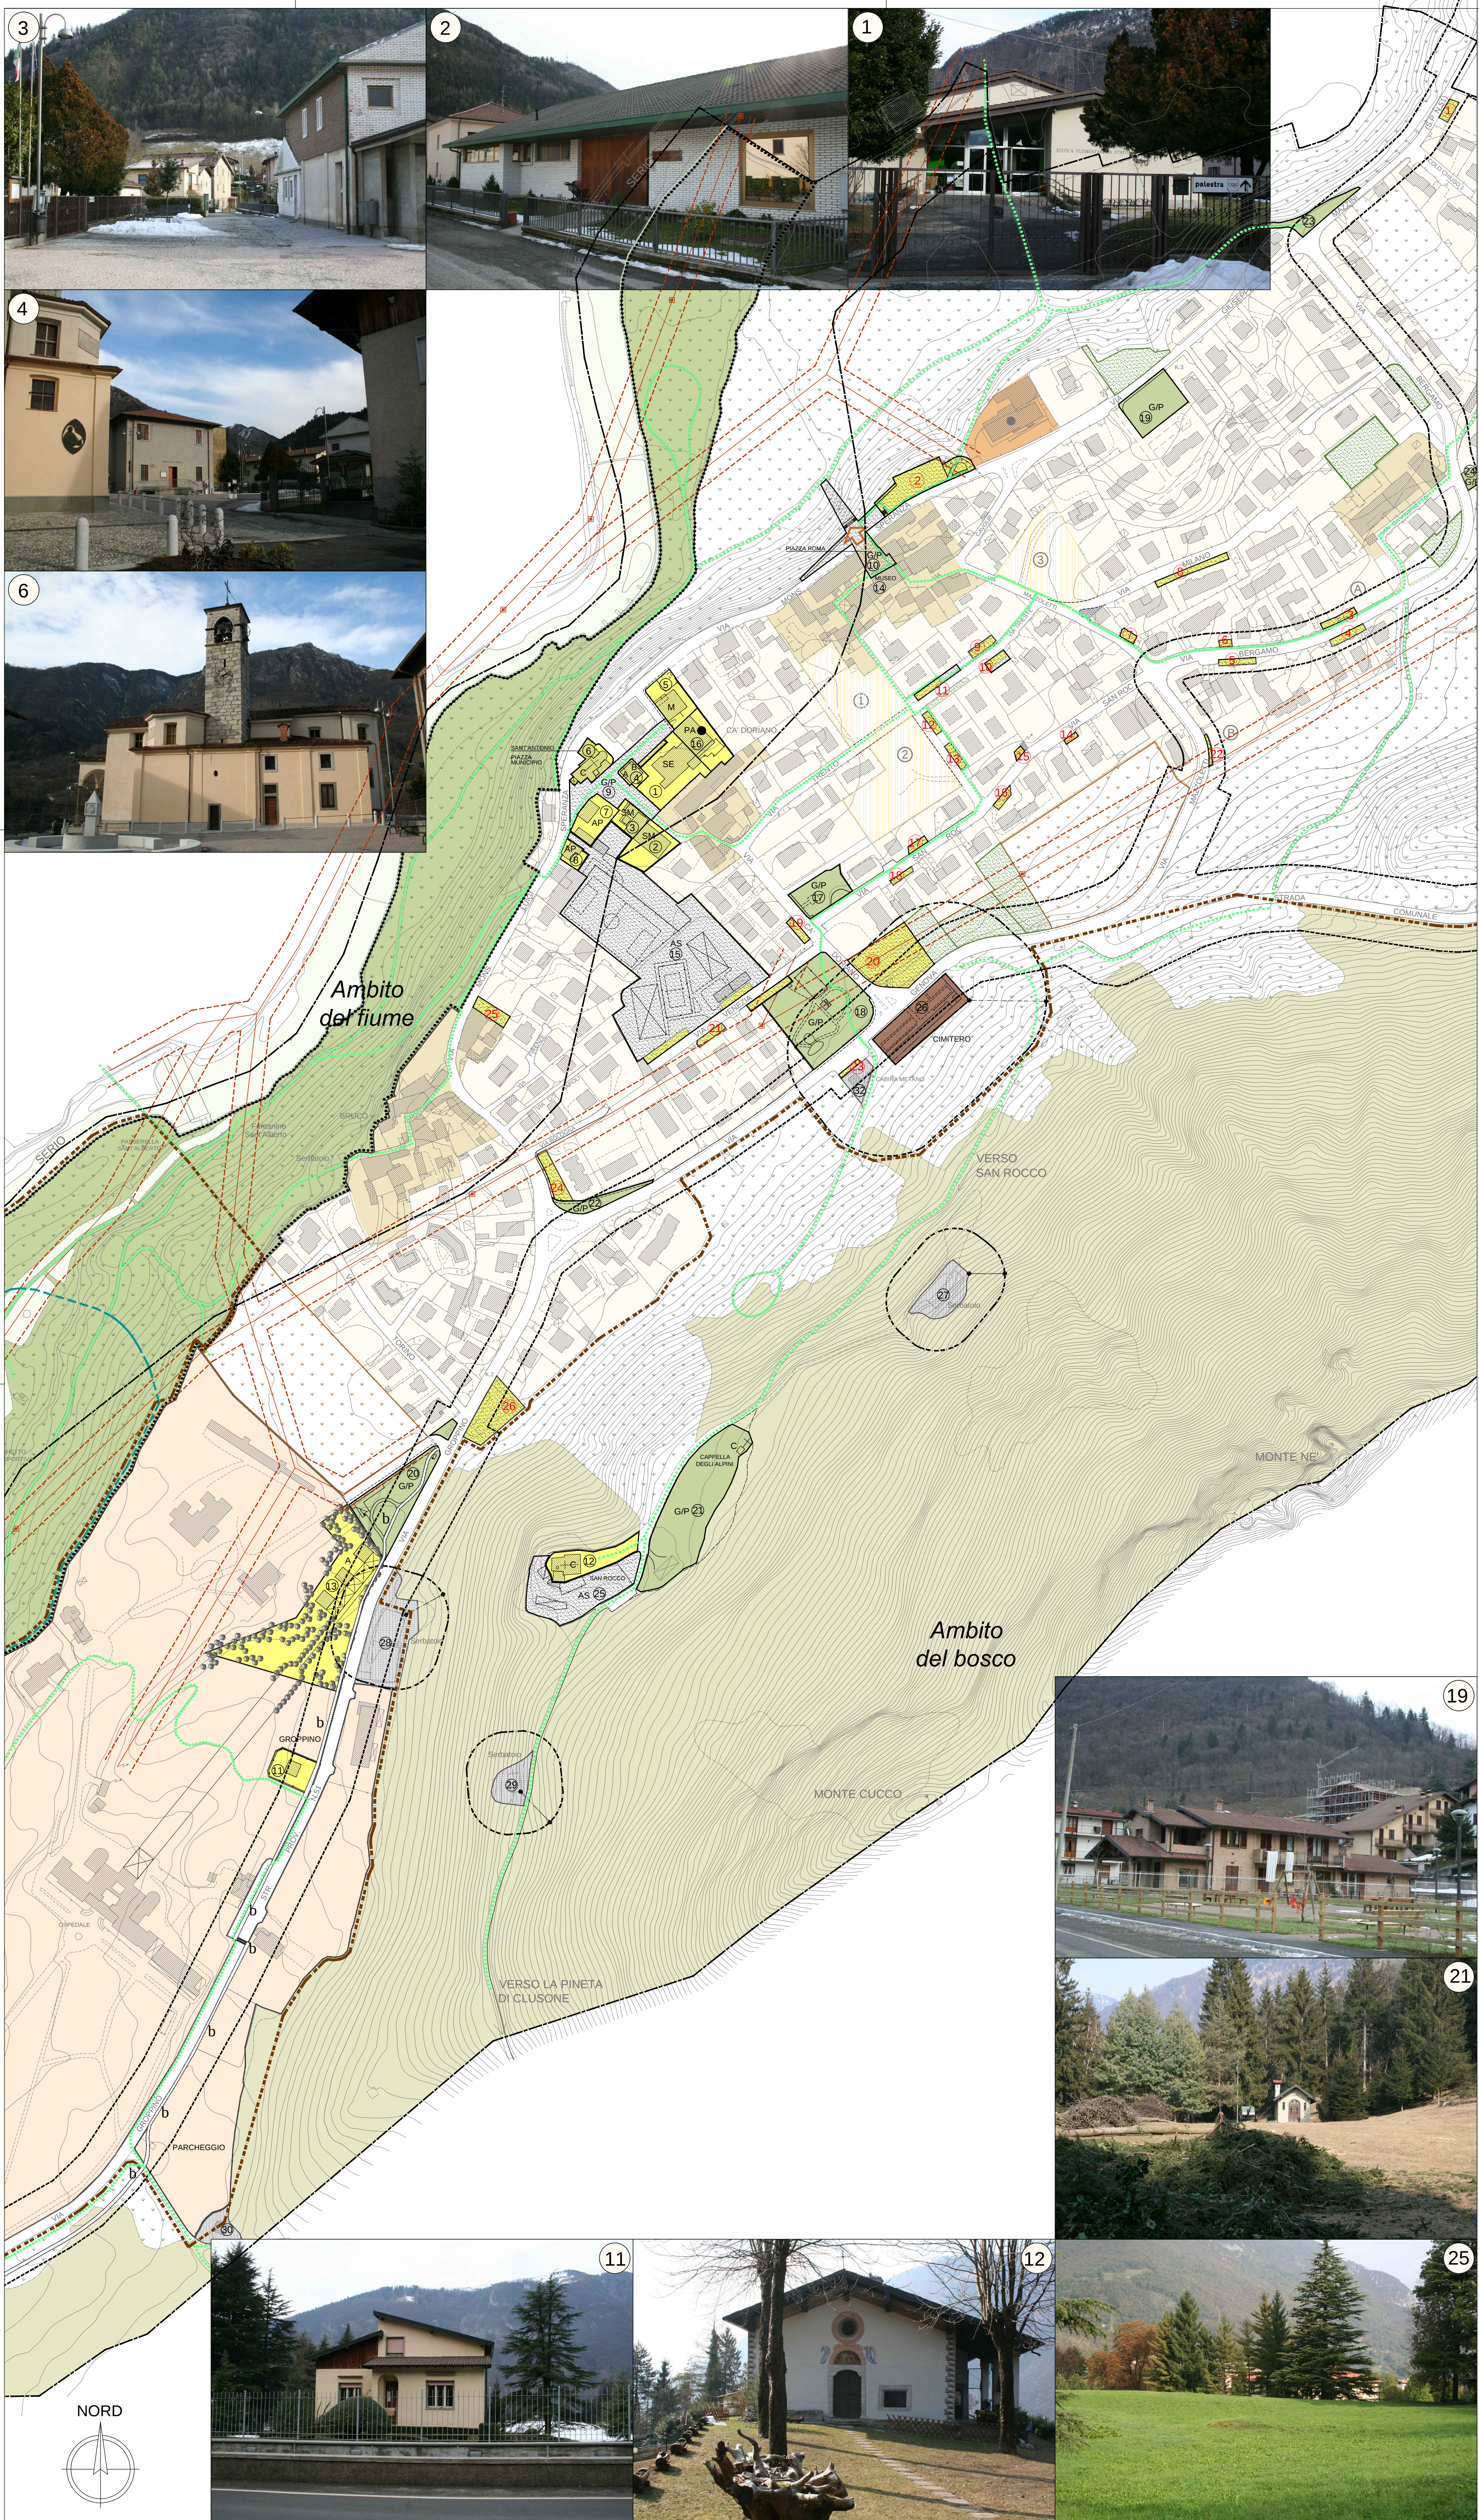

COMUNE DI PIARIO
Provincia di Bergamo

VARIANTE 1
a
P.G.T. - Piano del Governo del Territorio
L.R. Lombardia 11 marzo 2005 n.12
Approvato dal Consiglio Comunale con
Delibera n. 2 del 04.04.2012

PIANO DEI SERVIZI
Art. 9 comma 1 L.R. 12/2005
La lettura dello spazio
pubblico e d'uso pubblico
Stato di fatto
TAV. 2Sv

DATA
Febbraio 2017

Adottata dal Consiglio Comunale
con Delibera n. del
Approvata dal Consiglio Comunale
con Delibera n. del

SCALA
1: 20.000
1: 2.000
1: 1.000

Responsabile
dell'Area Tecnica
Pietro Visini

Il Sindaco
Pietro Visini
Il Segretario Comunale
Dott. Nunzio Pantè

Il Progettista
Dott. Ing. Giampiero Benzoni

LEGENDA

Perimetro del confine comunale

AMBITI GOVERNATI DAL PIANO DEI SERVIZI

Servizi pubblici e privati esistenti:

① SE

② SM

①⑥ PA

③ SM

④ A

⑤ M

⑥ ⑫ C

⑦ ⑧ AP

⑨ ⑩

⑪

⑬ A

⑭ MUSEO

AS

GIP da ①⑦ a ②④

GIP da ① a ②⑥

↑

Servizi urbani esistenti:

②⑥

da ②⑦ a ③②

Servizi sovracomunali esistenti:

Ospedale di Groppino

AMBITI DI TUTELA DEI GRANDI SPAZI VERDI:

Parco fluviale

Superficie del PLIS provinciale

all'interno del confine comunale di Piario

Campestri e attraversamenti dell'abitato

Limite del rispetto del paesaggio fluviale del Serio (L.431/85)

Ambito di rispetto delle fonti (L.431/85,D.P.R.448/76)

VIABILITA'

b

Fasce di rispetto della S.P. di Groppino e della S.C. del Grumello

ALTRI VINCOLI

Rispetto cimiteriale

Rispetto di pozzi, serbatoi

ed altri servizi tecnologici dove d'obbligo o di scelta comunale

Rispetto indicativo degli elettrodotto - verifiche secondo Legge

VERIFICA DELLO STANDARD

ABITANTI AL 31.12.2010

n. 1106

SUPERFICIE IN MQ.

SERVIZI DI ISTRUZIONE:

SERVIZI DI INTERESSE COMUNE:

Spazi attrezzati per gioco e sport:

Parcheggi:

TOTALE

3613.03 Mq.

13002.47 Mq.

26420.35 Mq.

7363.00 Mq.

50398.85 Mq.

3.26 Mq./Ab.

11.76 Mq./Ab.

23.89 Mq./Ab.

6.65 Mq./Ab.

45.56 Mq./Ab.

TURISTI STANZIALI AL 31.12.2010

n. 690 ipotesi su n. 230 alloggi

TOTALE AL 31.12.2010

n. 1106 + n. 690 = n. 1796

SUPERFICIE IN MQ.

SERVIZI DI INTERESSE COMUNE:

Spazi attrezzati per gioco e sport

e Parco Fluviale:

Parcheggi

(con parcheggio vicinanza Parco Fluviale)

TOTALE

13002.47 Mq.

154883.71 Mq.

14975.00 Mq.

182861.18 Mq.

7.24 Mq./Ab.

86.24 Mq./Ab.

8.33 Mq./Ab.

101.81 Mq./Ab.