




COMUNE DI PIARIO
Provincia di Bergamo

VARIANTE 1
a
P.G.T. - Piano del Governo del Territorio

L.R. Lombardia 11 marzo 2005 n.12
Approvato dal Consiglio Comunale con
Delibera n.2 del 04.04.2012

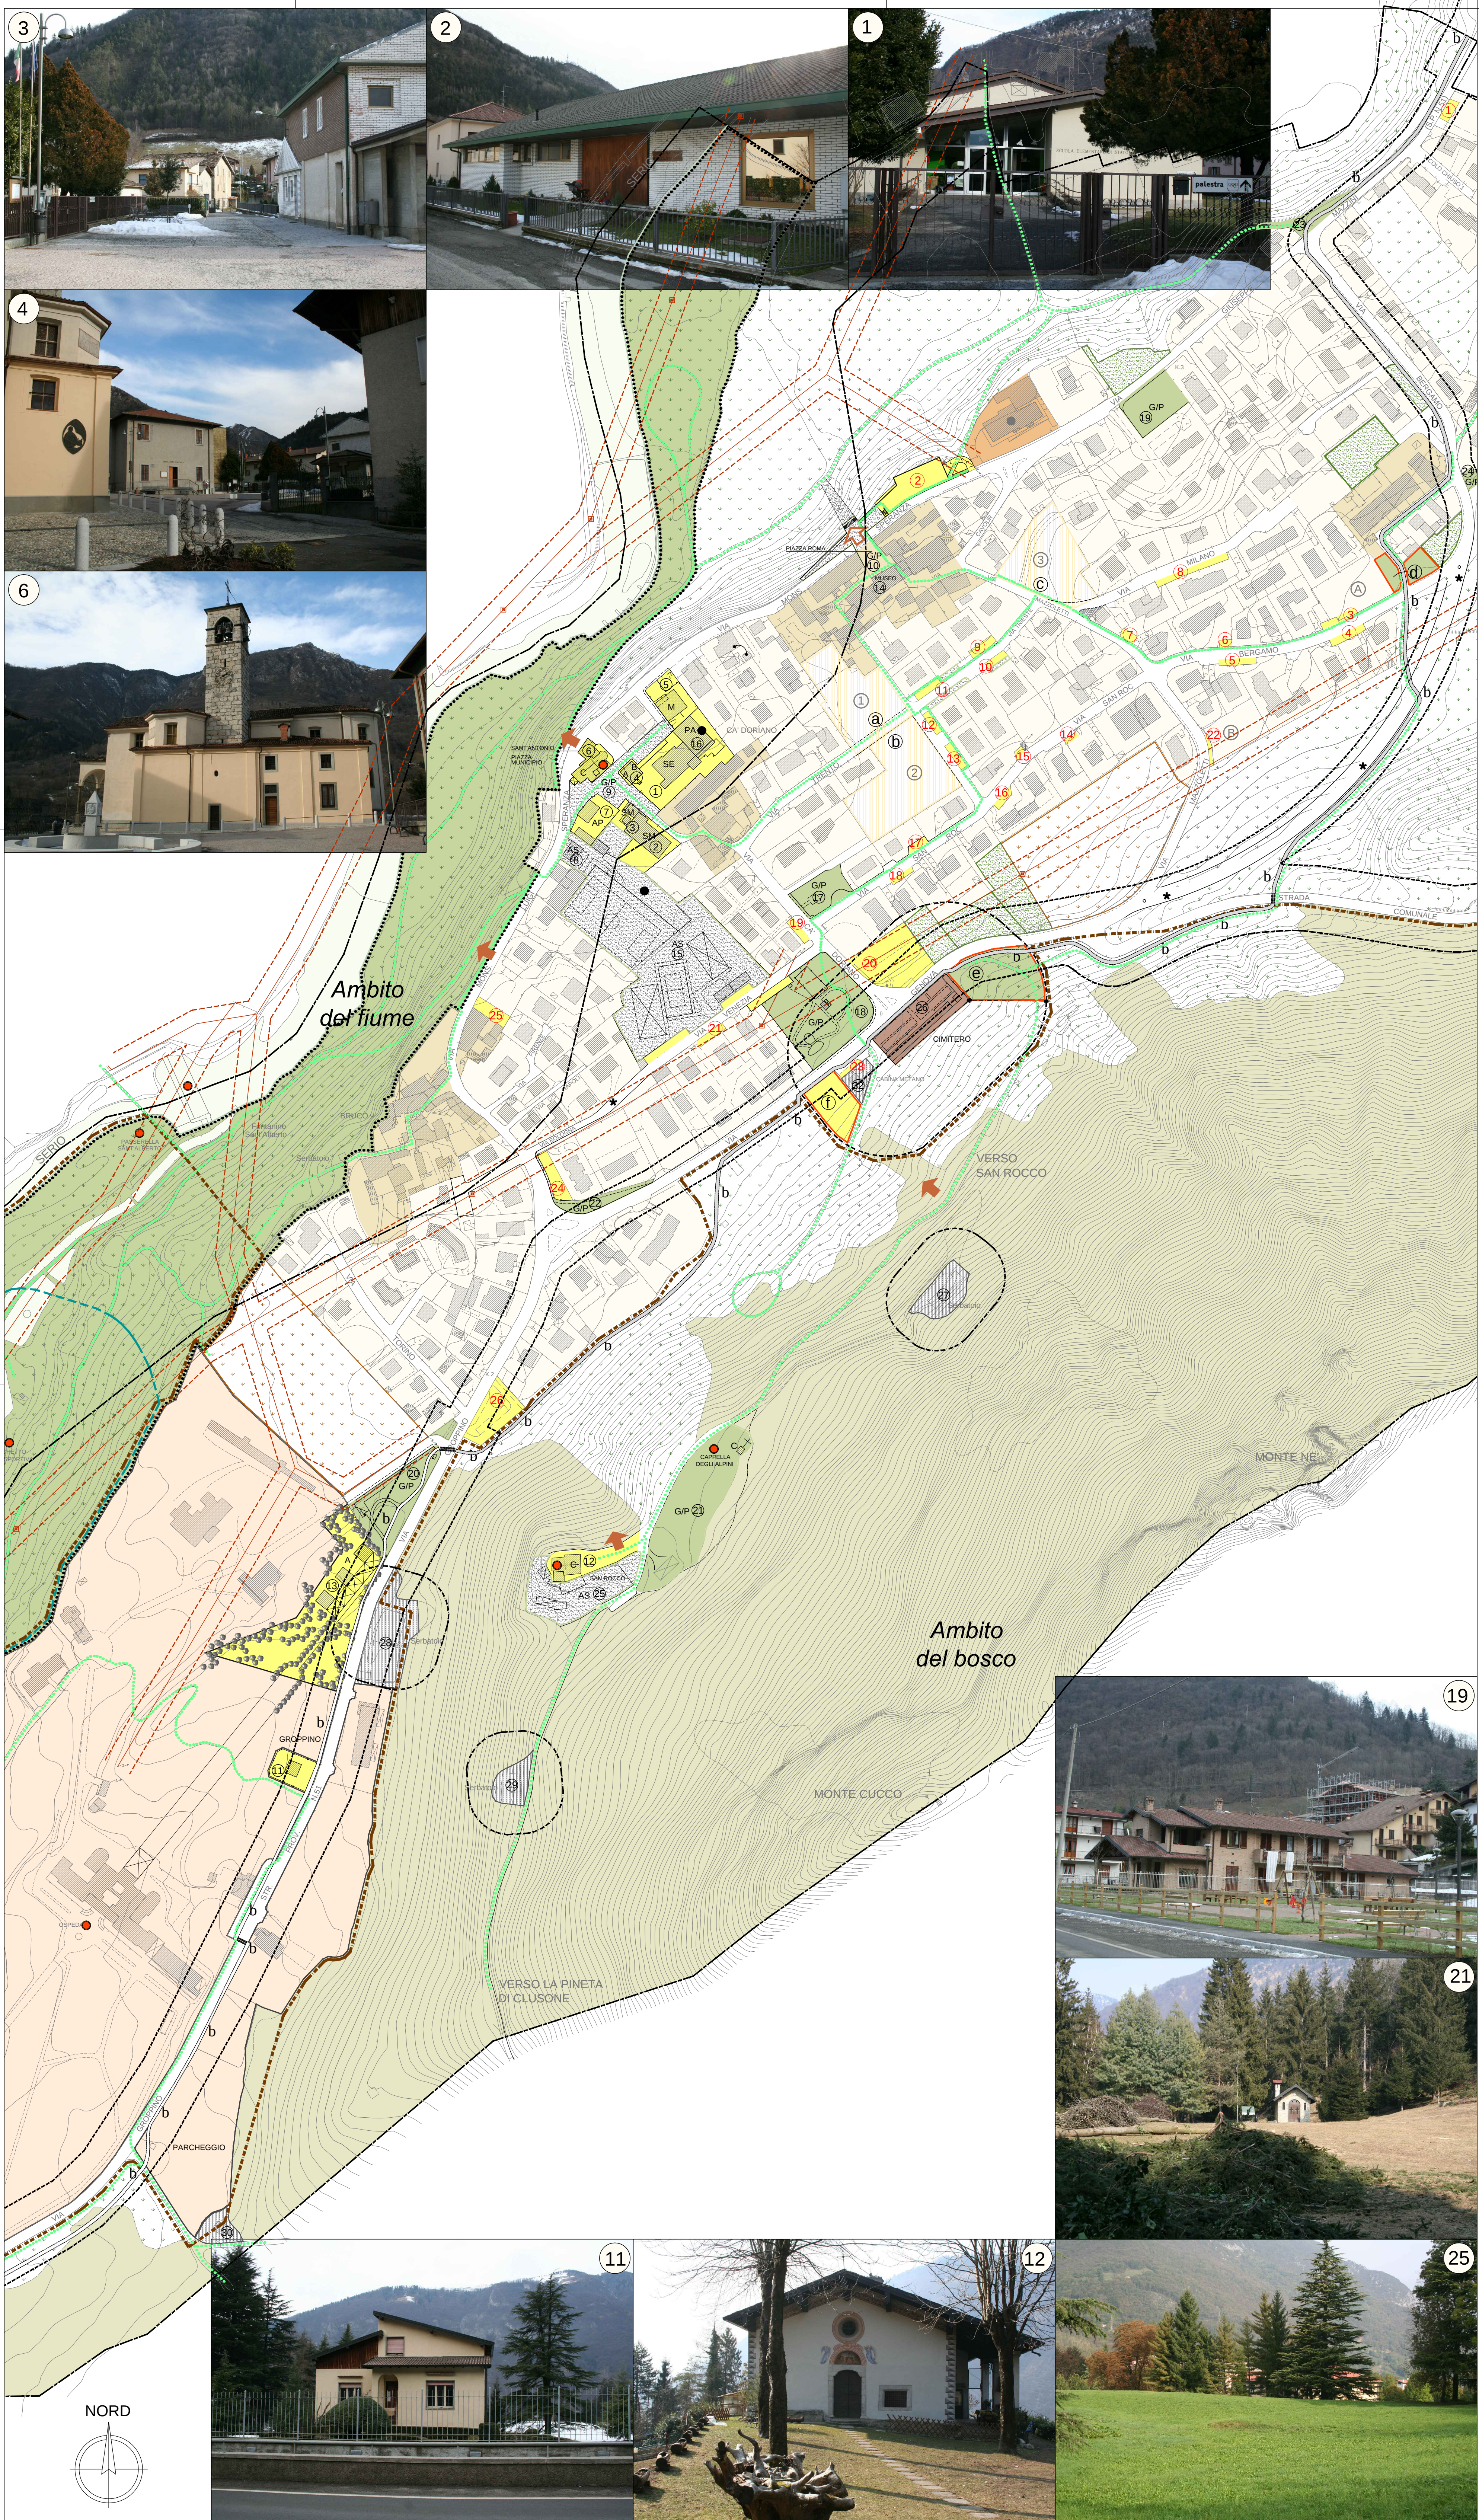

PIANO DEI SERVIZI
Art. 9 comma 1 L.R. 12/2005

La lettura dello spazio
pubblico e d'uso pubblico
Progetto
TAV. 3sv

DATA
Febbraio 2017

Adottata dal Consiglio Comunale
con Delibera n. del
Approvata dal Consiglio Comunale
con Delibera n. del

SCALA
1: 20.000
1: 2.000
1: 1.000

Responsabile
dell'Area Tecnica
Pietro Visini

Il Sindaco
Pietro Visini
Il Segretario Comunale
Dott. Nunzio Pant*

Il Progettista
Dott. Ing. Giampiero Benzonzi

LEGENDA

	Perimetro del confine comunale		
AMBITI GOVERNATI DAL PIANO DEI SERVIZI			
	Servizi pubblici e privati di progetto:		
Servizi per l'istruzione:			
	Ampliamento della palestra, attività collettive		
	Spazi attrezzati per il verde e la sosta	1200	Mq.
	Giardini ed aree ricreative	2650.74	Mq.
	Parcheggi	1042.24	Mq.
	Belvedere		
AMBITI DI RIQUALIFICAZIONE E DI INTERAZIONE DEI PERCORSI E DELLE AREE DI INTERESSE TRA L'AMBITO DEL BOSCO E L'AMBITO DEL FIUME:			
	Parco fluviale	128463.36	Mq.
	Superficie del PLIS provinciale all'interno del confine comunale di Piario	738563,38	Mq.
	Campestri e attraversamenti dell'abitato		
	Salvaguardia e/o potenziamento delle aree di interesse		
AMBITI DI TRASFORMAZIONE			
	Aree a servizi interagenti per funzioni e destinazioni con l'Ospedale di Groppino	16062.00	Mq.
INTERVENTI SULLA VIABILITA'			
	Viabilità provinciale di progetto		
	Sedi viarie di progetto	380	ML.
	Sedi ciclabili di progetto	1525	ML.
	Limite del rispetto del paesaggio fluviale del Serio		
	Ambito di rispetto delle fonti		
	Rispetto cimiteriale		
	Rispetto di pozzi, serbatoi ed altri servizi tecnologici		
	Rispetto indicativo degli elettrodotti - verifiche secondo Legge		

VERIFICA DELLO STANDARD

ABITANTI AL 31.12.2010	n. 1106
TURISTI AL 31.12.2010	n. 690
TOTALE AL 31.12.2010	n. 1796
SERVIZI ESISTENTI	182861.18 Mq.
ABITANTI AL 31.12.2015	n. 1206
SERVIZI	55291.83 Mq. 45.84 Mq./Ab.
TURISTI STANZIALI AL 31.12.2015	n. 690 + n. 240 = n. 930
TOTALE AL 31.12.2015	n. 1206 + n. 930 = n. 2136
SERVIZI ED IL PARCO FLUVIALE	187754.16 Mq. 87.90 Mq./Ab.
ABITANTI AL 31.12.2015	n. 1206
N. 1206 abitanti da proiezione reale N. 100 abitanti da addetti ospedale (da ipotesi alloggi 40 x 2.5 abitanti)	
TURISTI STANZIALI AL 31.12.2015	n. 930
N. 690 turisti al 31.12.2010 (ipotesi 2° case 230 x 3 turisti) N. 240 turisti da previsione di crescita (ipotesi 2° case 80 x 3 turisti)	